

ଓଡ଼ିଶା ସରକାର
ଝାରସୁଗୁଡ଼ା ଜିଲ୍ଲାପାଳଙ୍କ କାର୍ଯ୍ୟାଳୟ

ଘୋଷଣା

ସଂଖ୍ୟା: ୧୭୬୭

ତା ୧୦.୦୩.୨୦୨୩

ସର୍ବସାଧାରଣଙ୍କ ଅବଗତ ନିମନ୍ତେ, ନ୍ୟାୟୋଚିତ କ୍ଷତିପୂରଣ ଅଧିକାର ଏବଂ ଭୁ ଅର୍ଜନ, ପୁନର୍ବାସ ଓ ଅଭିଧାନ କ୍ଷେତ୍ରରେ ସୁରକ୍ଷା ଆଇନ, ୨୦୧୩ (RFCTLAR&R Act, 2013)ର ଧାରା ୧୯ ର ଅଧିନିୟମ ୧ ଅନୁଯାୟୀ ଏହି ଘୋଷଣାଦ୍ୱାରା ଦିଆଯାଉଅଛି ଯେ ଉକ୍ତ ଆଇନର ଧାରା ୧୫(୨) ଅନୁସାରେ ଜିଲ୍ଲାପାଳଙ୍କ ଦ୍ୱାରା ପ୍ରଦତ୍ତ ରିପୋର୍ଟକୁ ବିବେଚନାକରି ରାଜ୍ୟ ସରକାରଙ୍କୁ ଏହି ଆଇନର ଧାରା ୨(୧) ପ୍ରକାରେ ପ୍ରତୀତ ହେଉଅଛି ଯେ ମୌଜା-ତୁମ୍ବେକେଲା, ଥାନା-ବଡ଼ମାଳ, ତହସିଲ-ଝାରସୁଗୁଡ଼ା, ଜିଲ୍ଲା-ଝାରସୁଗୁଡ଼ା ରେଜିମ୍ ସୂଚୀତ "କ" ତହସିଲ ଜମି ଏକ ସାର୍ବଜନୀନ ଉଦ୍ଦେଶ୍ୟରେ ଯଥା- M/s NLC India Ltd. ଶିଳ୍ପ ପ୍ରତିଷ୍ଠା ପ୍ରକଳ୍ପର ଶିଳ୍ପ ଓ ସମଜାତୀୟ କାର୍ଯ୍ୟର ସ୍ଥାପନା ନିମନ୍ତେ ଭୂମି ଅଧିଗ୍ରହଣ ଆବଶ୍ୟକ ହେଉଅଛି ।

ଏହି ଭୂମି ଅଧିଗ୍ରହଣ ସମ୍ପନ୍ନୀୟ ପ୍ରାରମ୍ଭିକ ବିଜ୍ଞପ୍ତି ନ୍ୟାୟୋଚିତ କ୍ଷତିପୂରଣ ଅଧିକାର ଏବଂ ଭୁ-ଅର୍ଜନ, ପୁନର୍ବାସ ଓ ଅଭିଧାନ କ୍ଷେତ୍ରରେ ସୁରକ୍ଷା ଆଇନ, ୨୦୧୩ (RFCTLAR&R Act, 2013)ର ଧାରା ୧୧(୧) ଅନୁଯାୟୀ ବିଜ୍ଞପ୍ତି ସଂଖ୍ୟା: ୧୭୧୭୦ ତା: ୫.୧୦.୨୦୨୦ ରିଖରେ ପ୍ରକାଶିତ ହୋଇଅଛି ।

ପୁନଶ୍ଚ ଏହା ଘୋଷଣା କରାଯାଉଅଛି ଯେ ମୌଜା- ତୁମ୍ବେକେଲା, ଥାନା-ବଡ଼ମାଳ, ତହସିଲ-ଝାରସୁଗୁଡ଼ା, ଜିଲ୍ଲା-ଝାରସୁଗୁଡ଼ା ନିମନ୍ତେ ବିସ୍ତାପିତ ପରିବାର ଥିବା, କମିଶନର-ପୁନର୍ବାସ ଓ ଅଭିଧାନଙ୍କ ଦ୍ୱାରା ଧାରା ୧୭(୨) ଅନୁସାରେ ଅନୁମୋଦିତ ପୁନର୍ବାସ ଓ ଅଭିଧାନ ଯୋଜନାର ସାରମର୍ମ ଏଥୁସହିତ ସଂଲଗ୍ନ କରାଗଲା । ଅନୁମୋଦିତ ପୁନର୍ବାସ ଓ ଅଭିଧାନ ଯୋଜନା ଜିଲ୍ଲାପାଳ ଏବଂ ନିର୍ଦ୍ଦେଶକ, ପୁନର୍ବାସ ଓ ଅଭିଧାନଙ୍କ କାର୍ଯ୍ୟାଳୟ ରେ ଉପଲବ୍ଧ ଅଟେ । ଏହା ମଧ୍ୟ ଜିଲ୍ଲା ୱେବସାଇଟ www.jharsuguda.nic.in ରେ ଏବଂ ରାଜ୍ୟ ସରକାରଙ୍କ ୱେବସାଇଟ www.odisha.gov.in/revenue ରେ ସର୍ବସାଧାରଣଙ୍କ ଅବଲୋକନ ପାଇଁ ଅପଲୋଡ କରାଯାଇଅଛି । ପୁନର୍ବାସ ଓ ଅଭିଧାନ ଯୋଜନାର ଭୂମି ନକ୍ସା ପ୍ରକଳ୍ପ ନିର୍ଦ୍ଦେଶକ ପୁନର୍ବାସ ଓ ଅଭିଧାନ, ଝାରସୁଗୁଡ଼ା କାର୍ଯ୍ୟାଳୟ ରେ କାର୍ଯ୍ୟ ଦିବସମାନଙ୍କରେ ଦେଖିବାକୁ ମିଳିପାରିବ ।

ଯଦି ସମ୍ପୃକ୍ତ ଜମି ର କୌଣସି ସତ୍ୟାଧିକାରୀ/ଜମି ମାଲିକଙ୍କର ଭୂମି ଅଧିଗ୍ରହଣ ଘୋଷଣା ସମ୍ପର୍କିତ ଅଧିସୂଚୀତ ଜମି ର ଉପଯୋଗିତା, ରକ୍ଷା ଏବଂ ସାର୍ବଜନୀନ ଉଦ୍ଦେଶ୍ୟ ର ଐତିହ୍ୟ ବିଷୟରେ କୌଣସି ଆପତ୍ତି ଥାଏ, ସେ ଉକ୍ତ ଘୋଷଣା ପ୍ରକାଶନର ୩୦ ଦିନ ମଧ୍ୟରେ ସଂପୃକ୍ତ ଜିଲ୍ଲାପାଳଙ୍କ ନିକଟରେ ଲିଖିତ ଆକାରରେ ଅଭିଯୋଗ କରିପାରିବେ ।

ତଫସିଲ-କ
(ପ୍ରସ୍ତାବିତ ଭୂମି ଅଧିଗ୍ରହଣ ଅନୁସୂଚୀ)

ଜିଲ୍ଲା - ଝାରସୁଗୁଡ଼ା

ତହସିଲ- ଝାରସୁଗୁଡ଼ା

| ଗ୍ରାମ ର ନାମ | ଗ୍ରାମାଂଚଳ/ ସହରାଂଚଳ | ଖାତା ନଂ | ପ୍ଲଟ ନଂ | କିସମ | ପ୍ଲଟ ର ମୋଟ ରକବା | ଅଧିଗ୍ରହଣ ହେବାକୁ ଥିବା ଜମିର ରକବା | ରୟତ କ ନାମ |
|-------------|-----------------------|---------------|---------------|---------------|-----------------|--------------------------------|---------------|
| ୧ | ୨ | ୩ | ୪ | ୫ | ୬ | ୭ | ୮ |
| ତୁମ୍ବେକେଲା | ଗ୍ରାମାଂଚଳ | ଏଥ୍ ସହ ସଂଲଗ୍ନ | ଏଥ୍ ସହ ସଂଲଗ୍ନ | ଏଥ୍ ସହ ସଂଲଗ୍ନ | ଏଥ୍ ସହ ସଂଲଗ୍ନ | ୪୨.୯୭ | ଏଥ୍ ସହ ସଂଲଗ୍ନ |

- ଉକ୍ତ ଅଧିସୂଚୀତ ଜମି ରକବା ମଧ୍ୟରୁ ଏ.୦.୦୦ ସଂରକ୍ଷିତ ସରକାରୀ ଜମି ପ୍ରତିବଦଳ ପାଇଁ ଉଦ୍ଦିଷ୍ଟ ।

ତଫସିଲ-ଖ
(ପୁନର୍ବାସ ନିମିତ୍ତ ଚିହ୍ନଟ ଭୂମି ଅନୁସୂଚୀ)

| ଗ୍ରାମ ର ନାମ | ଗ୍ରାମାଂଚଳ/ ସହରାଂଚଳ | ଖାତା ନଂ | ପ୍ଲଟ ନଂ | କିସମ | ପ୍ଲଟ ର ମୋଟ ରକବା | ପୁନର୍ବାସ ନିମିତ୍ତ ଚିହ୍ନଟ ଜମିର ରକବା | ରୟତ କ ନାମ |
|-------------|-----------------------|---------------|---------------|---------------|-----------------|-----------------------------------|---------------|
| ୧ | ୨ | ୩ | ୪ | ୫ | ୬ | ୭ | ୮ |
| ତୁମ୍ବେକେଲା | ଗ୍ରାମାଂଚଳ | ଏଥ୍ ସହ ସଂଲଗ୍ନ | ଏଥ୍ ସହ ସଂଲଗ୍ନ | ଏଥ୍ ସହ ସଂଲଗ୍ନ | ଏଥ୍ ସହ ସଂଲଗ୍ନ | ୧୦୪.୨୧ (ହିର୍ମା) | ଏଥ୍ ସହ ସଂଲଗ୍ନ |

ଅଧିସୂଚନା ର ବୈଧ ତାରିଖ ୩୦.୦୭.୨୦୨୩

ରାଜ୍ୟପାଳଙ୍କ ଆଦେଶକ୍ରମେ

ଜିଲ୍ଲାପାଳ ଝାରସୁଗୁଡ଼ା


Memo. No. 2768 LA/Dt. 20.03.2023

Copy along with the land schedule forwarded to the Director, Printing Stationery and Publication, Odisha, Cuttack with a request to publish the Notification along with the land schedule in the next issue of E.O.G and supply 3 copies of them to the Additional Secretary to Govt., Revenue & D.M. Department/ Collector, Jharsuguda / Secretary to R.D.C.ND, Sambalpur.

COLLECTOR, JHARSUGUDA

Memo. No. 2769 LA/Dt. 20.03.2023

Copy along with the land schedule forwarded to the Director, Information and Public Relation Department, Odisha Bhubaneswar with a request to take necessary steps for publication of the Notification along with the land schedule in two local dailies of which at least one shall be in the regional language and two copies of the said publication may please be furnished to this Collectorate immediately.

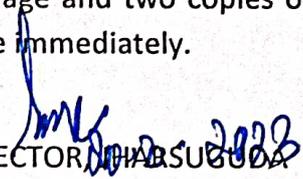
COLLECTOR, JHARSUGUDA

Memo. No. 2770 LA/Dt. 20.03.2023


Copy forwarded to Land Acquisition Officer, Jharsuguda for information and necessary action.

1. She should not take possession of the land, under any circumstances before making payment of compensation to the land losers.
2. The substance of the Notification may be published in the locality immediately, Copies of such publication and the date of such publication may be intimated, forthwith for further course of action.
3. Publication in EOG/ News Paper may be watched and reported to this Collectorate with details of such publication.


COLLECTOR, JHARSUGUDA


Memo. No. 2771 LA/Dt. 20.03.2023

Copy forwarded to the R.D.C, ND, Sambalpur / Additional Secretary to Govt., Revenue & D.M. Department, Odisha, Bhubaneswar / Additional Secretary to Govt., Energy Department, Odisha, Bhubaneswar for information and necessary action.

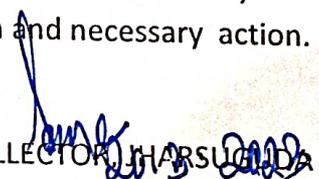
COLLECTOR, JHARSUGUDA


Memo. No. 2772 LA/Dt. 20.03.2023

Copy forwarded to the Chief General Manager (Land), IDCO, Bhubaneswar/ CGM, Talabira Project, NLC India Ltd./ Guard file for information and necessary action

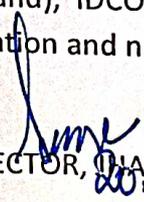
COLLECTOR, JHARSUGUDA

Memo. No. 2773 LA/Dt. 20.03.2023

Copy of the Notification forwarded to DIO, NIC, Jharsuguda with a request to upload the Notification in the District website for information of the General public.

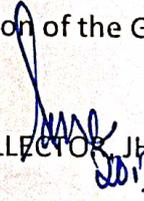
COLLECTOR, JHARSUGUDA

ଜିଲ୍ଲାପାଳ ଓ ଜିଲ୍ଲା ମାଜିଷ୍ଟ୍ରେଟ୍ କ୍ଷେତ୍ର କାର୍ଯ୍ୟାଳୟ, ଝାରସୁଗୁଡ଼ା

(ପୁନର୍ବାସ ଓ ଅଇଥାନ ଉପ-ବିଭାଗ)

ଜ୍ଞାପକ ସଂଖ୍ୟା- ୧୩୬୩୬ /ତା- ୨୯/୧୨/୨୦୨୨

ଉତ୍ତରାଞ୍ଚଳ ରାଜସ୍ୱ କମିଶନର, ସମ୍ବଲପୁର-ତଥା- କମିଶନର, ପୁନର୍ବାସ ଓ ଅଇଥାନ କ୍ଷେତ୍ର ଅନୁମୋଦିତ ଏନ୍-ଏଲ୍-ସି ଇଣ୍ଡିଆ ଲିମିଟେଡ୍ ତାପକ ବିଦ୍ୟୁତ ପ୍ରକଳ୍ପ, ଝାରସୁଗୁଡ଼ା ର ପୁନର୍ବାସ ଓ ଅଇଥାନ କାର୍ଯ୍ୟଯୋଜନା ର ଏକ ନକଲ ଉପ-ଜିଲ୍ଲାପାଳ, ଝାରସୁଗୁଡ଼ା କୁ ତାଙ୍କ କାର୍ଯ୍ୟାଳୟ ସୂଚନା ଫଳକ ରେ ଜନ ସାଧାରଣ କ୍ଷେତ୍ର ଅବଗତି ନିମନ୍ତେ ପ୍ରଦର୍ଶନ ପାଇଁ ପ୍ରେରଣ କରାଗଲା ।

Handwritten signature and date: 28.12.2022

ପ୍ରକଳ୍ପ ନିର୍ଦ୍ଦେଶିକା, ପୁନର୍ବାସ ଓ ଅଇଥାନ,
ଜିଲ୍ଲା କାର୍ଯ୍ୟାଳୟ, ଝାରସୁଗୁଡ଼ା

ଜ୍ଞାପକ ସଂଖ୍ୟା- ୧୩୬୩୭/ତା- ୨୯/୧୨/୨୦୨୨

ଏହାର ଏକକିତା ନକଲ ଡିଭିଜନର, ଝାରସୁଗୁଡ଼ା କୁ ତାଙ୍କ କାର୍ଯ୍ୟାଳୟ ସୂଚନା ଫଳକ ରେ ଜନ ସାଧାରଣ କ୍ଷେତ୍ର ଅବଗତି ନିମନ୍ତେ ପ୍ରଦର୍ଶନ ପାଇଁ ପ୍ରେରଣ କରାଗଲା ।

Handwritten signature and date: 28.12.2022

ପ୍ରକଳ୍ପ ନିର୍ଦ୍ଦେଶିକା, ପୁନର୍ବାସ ଓ ଅଇଥାନ,
ଜିଲ୍ଲା କାର୍ଯ୍ୟାଳୟ, ଝାରସୁଗୁଡ଼ା

ଜ୍ଞାପକ ସଂଖ୍ୟା- ୧୩୬୩୮/ତା- ୨୯/୧୨/୨୦୨୨

ଏହାର ଏକକିତା ନକଲ ଗୋଷ୍ଠି ଉନ୍ନୟନ ଅଧିକାରୀ, ଝାରସୁଗୁଡ଼ା କ୍ଷେତ୍ର ଅବଗତି ଓ ବିହିତ କାର୍ଯ୍ୟାନୁଷ୍ଠାନ ନିମନ୍ତେ ପ୍ରେରଣ କରାଗଲା ।

Handwritten signature and date: 28.12.2022

ପ୍ରକଳ୍ପ ନିର୍ଦ୍ଦେଶିକା, ପୁନର୍ବାସ ଓ ଅଇଥାନ,
ଜିଲ୍ଲା କାର୍ଯ୍ୟାଳୟ, ଝାରସୁଗୁଡ଼ା

ଜ୍ଞାପକ ସଂଖ୍ୟା- ୧୩୬୩୯/ତା- ୨୯/୧୨/୨୦୨୨

ଏହାର ଏକକିତା ନକଲ ସରପଞ୍ଚ, ହୀରମା ଗ୍ରାମ ପଞ୍ଚାୟତ, ଝାରସୁଗୁଡ଼ା କ୍ଷେତ୍ର ଅବଗତି ଓ ବିହିତ କାର୍ଯ୍ୟାନୁଷ୍ଠାନ ନିମନ୍ତେ ପ୍ରେରଣ କରାଗଲା ।

Handwritten signature and date: 28.12.2022

ପ୍ରକଳ୍ପ ନିର୍ଦ୍ଦେଶିକା, ପୁନର୍ବାସ ଓ ଅଇଥାନ,
ଜିଲ୍ଲା କାର୍ଯ୍ୟାଳୟ, ଝାରସୁଗୁଡ଼ା

ଜ୍ଞାପକ ସଂଖ୍ୟା- ୧୩୬୪୦/ତା- ୨୯/୧୨/୨୦୨୨

ଏହାର ଏକକିତା ନକଲ ନିଜାରତ ଅଧିକାରୀ, ଜିଲ୍ଲା କାର୍ଯ୍ୟାଳୟ, ଝାରସୁଗୁଡ଼ା କୁ ଜିଲ୍ଲା ସୂଚନା ଫଳକ ରେ ଜନ ସାଧାରଣ କ୍ଷେତ୍ର ଅବଗତି ନିମନ୍ତେ ପ୍ରଦର୍ଶନ ପାଇଁ ପ୍ରେରଣ କରାଗଲା ।

Handwritten signature and date: 28.12.2022

ପ୍ରକଳ୍ପ ନିର୍ଦ୍ଦେଶିକା, ପୁନର୍ବାସ ଓ ଅଇଥାନ,
ଜିଲ୍ଲା କାର୍ଯ୍ୟାଳୟ, ଝାରସୁଗୁଡ଼ା

ଜ୍ଞାପକ ସଂଖ୍ୟା- ୧୩୬୪୧/ତା- ୨୯/୧୨/୨୦୨୨

ଏହାର ଏକକିତା ନକଲ ଜିଲ୍ଲା ସୂଚନା ବିଜ୍ଞାନ ଅଧିକାରୀ, ଜାତୀୟ ସୂଚନା ବିଜ୍ଞାନ କେନ୍ଦ୍ର, ଝାରସୁଗୁଡ଼ା କୁ ଜିଲ୍ଲା ଷ୍ଟେସନାରୀ ରେ ଜନ ସାଧାରଣ କ୍ଷେତ୍ର ଅବଗତି ନିମନ୍ତେ ଅପଲୋଡ୍ ପାଇଁ ପ୍ରେରଣ କରାଗଲା ।

Handwritten signature and date: 28.12.2022

ପ୍ରକଳ୍ପ ନିର୍ଦ୍ଦେଶିକା, ପୁନର୍ବାସ ଓ ଅଇଥାନ,
ଜିଲ୍ଲା କାର୍ଯ୍ୟାଳୟ, ଝାରସୁଗୁଡ଼ା

ଜ୍ଞାପକ ସଂଖ୍ୟା- ୧୩୫୪୭/ତା- ୨୯/୧୨/୨୦୨୨

ଏହାର ଏକକିତା ନକଲ ଭୁ-ଅର୍ଜନ ଅଧିକାରୀ, ଝାରସୁଗୁଡ଼ା କ୍ଷ ଅବଗତି ଓ ବିହିତ କାର୍ଯ୍ୟାନୁଷ୍ଠାନ ନିମନ୍ତେ ପ୍ରେରଣ କରାଗଲା ।

28.12.2022
ପ୍ରକଳ୍ପ ନିର୍ଦ୍ଦେଶିକା, ପୁନର୍ବାସ ଓ ଅଇଥାନ,
ଜିଲ୍ଲା କାର୍ଯ୍ୟାଳୟ, ଝାରସୁଗୁଡ଼ା



**ଅଇଥାନ ଓ ପୂର୍ନବାସ କାର୍ଯ୍ୟଯୋଜନା
ଏନ ଏଲ ସି ଇଣ୍ଡିଆ ଲିମିଟେଡ଼ ତାପଜ ବିଦ୍ୟୁତ ପ୍ରକଳ୍ପ,
ଝାରସୁଗୁଡ଼ା, ଓଡ଼ିଶା**

ପ୍ରସ୍ତୁତି

ଶ୍ରୀମତୀ ଆଲୋମଣି ସେଠୀ

ପ୍ରକଳ୍ପ ନିର୍ଦ୍ଦେଶିକା ଅଇଥାନ ଓ ପୂର୍ନବାସ, ଝାରସୁଗୁଡ଼ା

ସୂଚୀପତ୍ର

| | |
|----------|--|
| ଅଧ୍ୟାୟ-1 | ଉପକ୍ରମ |
| ଅଧ୍ୟାୟ-2 | ପ୍ରକଳ୍ପ କଢ଼ିପକ୍ଷୀଙ୍କ ସଂପର୍କରେ |
| ଅଧ୍ୟାୟ-3 | ପ୍ରକଳ୍ପ ଅବଲୋକନ |
| ଅଧ୍ୟାୟ-4 | ପ୍ରକଳ୍ପ ବିଶ୍ଳାଷିତ ଓ ପ୍ରଭାବିତ ପରିବାର |
| ଅଧ୍ୟାୟ-5 | ନୀତି କାର୍ଯ୍ୟ ଖସଡ଼ା |
| ଅଧ୍ୟାୟ-6 | ଉଦ୍ଦେଶ୍ୟ ଓ ଅଗ୍ରଗତି |
| ଅଧ୍ୟାୟ-7 | ଛାଞ୍ଚ ଅଇଥାନ ଓ ପୁନର୍ବାସ କାର୍ଯ୍ୟଯୋଜନା ଉପରେ ଜନଶୁଣାଣୀ |
| ଅଧ୍ୟାୟ-8 | ଅଇଥାନ ଓ ପୁନର୍ବାସ ପ୍ୟାକେଜ୍ |
| ଅଧ୍ୟାୟ-9 | ଉପସଂହାର |

ଅଧ୍ୟାୟ-1

ଉପକ୍ରମ

ଯେକୌଣସି ବିକାଶମୂଳକ ପ୍ରକଳ୍ପ ପାଇଁ ଜମି ହେଉଛି ପ୍ରାଥମିକ ଆବଶ୍ୟକତା । ଘରୋଇ ଜମି ଅଧିଗ୍ରହଣ ଅନେକ ସମୟରେ ଅନିଚ୍ଛାକୃତ ବିସ୍ଥାପନର କାରଣ ହୋଇଥାଏ । ଜନ ସାଧାରଣଙ୍କ ଉନ୍ନତି ନିମନ୍ତେ ଉଦ୍ଦିଷ୍ଟ ବିକାଶ ମୂଳକ ପ୍ରକଳ୍ପ ଗୁଡ଼ିକ ପାଇଁ ବିଭିନ୍ନ ସମୟରେ ବହୁ ପରିବାର ଜମି, ଘର ଓ ଚୁଲି ହରାଇଛନ୍ତି । ଯେକୌଣସି ପ୍ରକାରର ବିସ୍ଥାପନ ଯନ୍ତ୍ରଣାବାୟକ ହୋଇଥାଏ, କାରଣ ଏହା ଜଣକୁ ନିଜ ସମାଜ, ପୈତୃକ ଘର ଓ କର୍ମସଂସ୍ଥାନଠାରୁ ଦୂରେଇ ନେଇଥାଏ । ଅତୀତର ବୃହତ ବିକାଶମୂଳକ ପ୍ରକଳ୍ପରେ ବିସ୍ଥାପିତ ପରିବାର ଗୁଡ଼ିକ ସେମାନଙ୍କର ପୂର୍ବ ଜୀବନଶୈଳୀକୁ ପୁନଃସ୍ଥାପିତ କରିବା କଷ୍ଟସାଧ୍ୟ ହୋଇଛି । ସେମାନଙ୍କ ମଧ୍ୟରୁ କେତେକଙ୍କର ପାତା ସବୁ ଦିନ ପାଇଁ ରହି ଯାଇଛି । ଏହାର ଏକ ସାଧାରଣ କାରଣ ହେଉଛି , ଦୁର୍ବଳ ଅଇଥାନ ଓ ପୁର୍ନବାସ ପଦକ୍ଷେପ । ସେହିପରି ଏକ ବିଶେଷ କାରଣ ହେଉଛି ପ୍ରକଳ୍ପ ବିସ୍ଥାପିତ ଓ ପ୍ରଭାବିତ ପରିବାରଗୁଡ଼ିକର ଜୀବିକା ପୁର୍ନସ୍ଥାପନ ଓ ଅର୍ଥନୈତିକ ଅଇଥାନର ଅଭାବ । ଜମି ଅଧିଗ୍ରହଣ ଏବଂ ଅଇଥାନ ଓ ପୁର୍ନବାସ ସମ୍ପର୍କିତ ସମସ୍ୟାର ସମାଧାନ ପାଇଁ ୨୦୧୩ ମସିହାରେ ଭାରତ ସରକାର ଜମି ଅଧିଗ୍ରହଣ, ପୁର୍ନବାସ ଓ ଅଇଥାନ କ୍ଷେତ୍ରରେ ସ୍ପଷ୍ଟତା ଓ ନ୍ୟାୟସଂଗତ କ୍ଷତିପୂରଣ ଅଧିକାର ଆଇନ, ୨୦୧୩ ପ୍ରଣୟନ କରିଛନ୍ତି । ଏହା ପୂର୍ବରୁ ପ୍ରକଳ୍ପ ବିସ୍ଥାପିତ ଓ ପ୍ରଭାବିତ ପରିବାରଗୁଡ଼ିକର ଉପଯୁକ୍ତ ଓ ସମୟୋଚିତ ପୁର୍ନବାସ ଓ ଅଇଥାନ ପାଇଁ ଦେଶର ପ୍ରଥମ ରାଜ୍ୟଭାବେ ଓଡ଼ିଶା ସରକାର ୨୦୦୭ ମସିହାରୁ ଏକ ସାମଗ୍ରିକ ପୁର୍ନବାସ ଓ ଅଇଥାନ ନୀତି ଲାଗୁ କରିଛନ୍ତି ।

ଏହି ପୁର୍ନବାସ ଓ ଅଇଥାନ କ୍ଷେତ୍ର ପ୍ରଭାବିତ ଗ୍ରାମ ପାଇଁ ଲାଗୁହେବ, ଯାହାକି RFCTLARR ଆଇନ, ୨୦୧୩ ଓ ଓଡ଼ିଶା ପୁର୍ନବାସ ଓ ଅଇଥାନ ନୀତି, ଏବଂ ଖଣି ପ୍ରକଳ୍ପ କାର୍ଯ୍ୟାୟନ କରୁଥିବା NTPC ଓ OCPL ପରି ସଂସ୍ଥାନୀୟଙ୍କ ଦ୍ୱାରା ଦିଆଯାଉଥିବା ଉତ୍ତମ ସୁବିଧା ସୁଯୋଗକୁ ସମନ୍ୱିତ ଭାବରେ ଅନୁସରଣ କରି ପ୍ରସ୍ତୁତ କରାଯାଇଛି । ଏହା ବିସ୍ଥାପିତ ପରିବାରଗୁଡ଼ିକ ବୃହତର ସ୍ୱାର୍ଥ ଓ ସେମାନଙ୍କ ଭବିଷ୍ୟତପାଇଁ ନିମନ୍ତେ ଉତ୍ତମ ଜୀବନଧାରଣା ମାନ ନିଶ୍ଚିତ କରିବାକୁ ଅଭିପ୍ରେତ ।

ଅଧ୍ୟାୟ-2

ପ୍ରକଳ୍ପ କର୍ତ୍ତୃପକ୍ଷଙ୍କ ସଂପର୍କରେ

ଏନ.ଏଲ.ସି ଇଣ୍ଡିଆ ଲିମିଟେଡ୍ ଶକ୍ତି କ୍ଷେତ୍ରରେ ଛଅ ଦଶନ୍ଧିରୁ ଅଧିକ କାଳରୁ ରାଷ୍ଟ୍ରାୟତ୍ତ ଉଦ୍ୟୋଗ ଭାବେ ଏକ ଅଗ୍ରଣୀ ସଂସ୍ଥା ରହିଆସିଛି । ଲିଗ୍ନାଇଟ୍ ଉତ୍ପାଦନରେ ବୃହତ ଏବଂ ତାପଜ ଓ ଅକ୍ଷୟ ଶକ୍ତି ଉତ୍ପାଦନରେ ପ୍ରମୁଖ ଅଂଶ ଏହି ପ୍ରତିଷ୍ଠାନର ରହିଛି ।

ଏନ ଏଲ ସି ଇଣ୍ଡିଆ ଲିମିଟେଡ୍ ବାର୍ଷିକ ଉତ୍ପାଦନ କ୍ଷମତା ୨୮.୫୦ ମିଲିୟନ୍ ଟନ୍ (MTPA) । ରାଜସ୍ଥାନରେ ବାର୍ଷିକ କ୍ଷମତା ୨.୧୦ ମିଲିୟନ୍ ଟନ୍ (MTPA) ର ଏକ ଓପନକାଷ୍ଟ ଲିଗ୍ନାଇଟ୍ ଖଣି ଏବଂ ଓଡ଼ିଶାର ତଲାବିରାରେ ବାର୍ଷିକ ୨୦ ମିଲିୟନ୍ ଟନ୍ (MTPA) ର କ୍ଷମତା ଯୁକ୍ତ ଏକ ଓପନକାଷ୍ଟ କୋଇଲା ଖଣି ଏହାର ପରିଚାଳନା ଭୁକ୍ତ ଅଟେ ।

କମ୍ପାନୀ ମଧ୍ୟ ତାମିଲନାଡୁର ନେଇଭେଲି (Neyveli) ରେ ଚାରୋଟି ଲିଗ୍ନାଇଟ୍ ଆଧାରିତ ପିଟ୍-ହେଡ୍ ତାପଜ ବିଦ୍ୟୁତ୍ କେନ୍ଦ୍ର ଚଳାଉଛି ଯାହାର କ୍ଷମତା 3390 ମେଗାୱାଟ୍ ଅଟେ ଏବଂ ଗୋଟିଏ 250 ମେଗାୱାଟ୍ ଲିଗ୍ନାଇଟ୍ ଆଧାରିତ ପିଟ୍-ହେଡ୍ ତାପଜ ବିଦ୍ୟୁତ୍ କେନ୍ଦ୍ର ରାଜସ୍ଥାନ ର ବର୍ଷାଜମ୍ବର (Barsingsar) ଠାରେ ଭି ଚଳାଉଛି । ତାମିଲନାଡୁର ଥୋଥୁକୁଡି (Thoothukudi) ରେ ଏହାର ସହାୟକ କମ୍ପାନୀ NLC ତାମିଲନାଡୁ ପାୱାର ଲିମିଟେଡ୍ (NTPL), ଏନ.ଏଲ.ସି ଇଣ୍ଡିଆ ଲିମିଟେଡ୍ ଏବଂ TANGEDCO ମଧ୍ୟରେ ମିଳିତ ଉଦ୍ୟୋଗ (89:11 ଅନୁପାତରେ ଇକ୍ୱିଟି ଅଂଶଗ୍ରହଣ) ମାଧ୍ୟମରେ 1000 ମେଗାୱାଟ୍ କୋଇଲା ଭିତ୍ତିକ ତାପଜ ବିଦ୍ୟୁତ୍ କେନ୍ଦ୍ର ମଧ୍ୟ କାର୍ଯ୍ୟ କରୁଛି ।

ଏନ.ଏଲ.ସି ଇଣ୍ଡିଆ ଲିମିଟେଡ୍ ଅକ୍ଷୟ ଶକ୍ତି କ୍ଷେତ୍ରରେ ମଧ୍ୟ ଅଗ୍ରଗତି କରିଛି । ବର୍ତ୍ତମାନ କମ୍ପାନୀ ତାମିଲନାଡୁର ବିଭିନ୍ନ ଜିଲ୍ଲାରେ ଏବଂ ଆଣ୍ଡାମାନ ଏବଂ ନିକୋବର ଦ୍ୱୀପପୁଞ୍ଜରେ 1370 ମେଗାୱାଟ୍ ଯୌତ ବିଦ୍ୟୁତ୍ କେନ୍ଦ୍ର ଏବଂ ତାମିଲନାଡୁର ତିରୁନେଲଭେଲି ଜିଲ୍ଲାରେ 51 ମେଗାୱାଟ୍ ଷ୍ଟ୍ରିଟ୍ ପାୱାର ପ୍ଲାଣ୍ଟର କାର୍ଯ୍ୟ କରୁଛି । ଏନ.ଏଲ.ସି ଇଣ୍ଡିଆ ଲିମିଟେଡ୍ ହେଉଛି ପ୍ରଥମ ସାର୍ବଜନିକ କ୍ଷେତ୍ର ଉଦ୍ୟୋଗ ଯାହାକି ଯୌତ ଶକ୍ତି ଉତ୍ପାଦନରେ 1000 ମେଗାୱାଟ୍ କ୍ଷମତା ଅତିକ୍ରମ କରିଛି । ବର୍ତ୍ତମାନ କମ୍ପାନୀ ଆନ୍ତର୍ଜାତୀୟ ଯୌତ ଶକ୍ତି ଆଲାୟନ୍ସ (ISA) ର ସଦସ୍ୟ ହୋଇପାରିଛି । ଏନ ଏଲ ସି ଇଣ୍ଡିଆ ଲିମିଟେଡ୍ ମୋଟ 4531 ମେଗାୱାଟ୍ କ୍ଷମତା ବିଶିଷ୍ଟ ଅକ୍ଷୟ ଶକ୍ତି ହାସଲ କରିବାକୁ ଲକ୍ଷ୍ୟ ରଖୁଛି ।

ଏନ ଏଲ ସି ଇଣ୍ଡିଆ ଲିମିଟେଡ୍ 2030 ସୁଦ୍ଧା 13500 ମେଗାୱାଟ୍ ରୁ ଊର୍ଦ୍ଧ୍ୱ ବିଦ୍ୟୁତ୍ ଉତ୍ପାଦନ କରିବାକୁ ଲକ୍ଷ୍ୟ ଧାର୍ଯ୍ୟ କରିଅଛି । ଉତ୍ତରପ୍ରଦେଶ ରାଜ୍ୟ ବିଦ୍ୟୁତ୍ ଉତ୍ପାଦନ ନିଗମ ଲିମିଟେଡ୍ (UPRVUNL) ଓ ଏନ.ଏଲ.ସି ଇଣ୍ଡିଆ ଲିମିଟେଡ୍ ସଂଯୁକ୍ତ ଉଦ୍ୟମରେ ୟୁପିର ଘାଟାମପୁର ଠାରେ 3x660 ମେଗାୱାଟ୍ କୋଇଲା ଭିତ୍ତିକ ତାପଜ ବିଦ୍ୟୁତ୍ କେନ୍ଦ୍ର ସ୍ଥାପନ କରାଯାଉଛି । ଏତଦ୍ ବ୍ୟତୀତ, ଦେଶର ବିଭିନ୍ନ ସ୍ଥାନରେ 3000 ମେଗାୱାଟ୍ ଯୌତ ଶକ୍ତି ପ୍ରକଳ୍ପ ସ୍ଥାପନ ଲକ୍ଷ୍ୟ ନେଇ କୋଲ ଇଣ୍ଡିଆ ଲିମିଟେଡ୍ ସହିତ ତା 10.11.2020 ରିଖ ରେ ଏକ କୋଭି ଲିଗ୍ନାଇଟ୍ ଉର୍ଜା ବିକାଶ ପ୍ରାଇଭେଟ ଲିମିଟେଡ୍ (CLUVPL) ନାମକ ଏକ ସଂଯୁକ୍ତ ଉଦ୍ୟମ ସ୍ଥାପନ କରାଯାଇଛି ।

ଏନ ଏଲ ସି ଇଣ୍ଡିଆ ଲିମିଟେଡ୍ ବିଭିନ୍ନ କୋଇଲା ଖଣି ପ୍ରକଳ୍ପଗୁଡ଼ିକୁ କାର୍ଯ୍ୟକ୍ଷମ କରିଛି ଏବଂ ତା 26.04.2020 ରିଖ ଠାରୁ ଓଡ଼ିଶାର ତଲାବିରା-୨ ଏବଂ 3 କୋଇଲା ଖଣି (20 MTPA ର ସାଧାରଣ କ୍ଷମତା) ରେ କୋଇଲା ଉତ୍ପାଦନ ଆରମ୍ଭ କରିଛି । ଏଥିସହ, ଝାରଖଣ୍ଡର ପଟ୍ଟାମା ଦକ୍ଷିଣ କୋଇଲା ଖଣିରେ (୨ MTPA ର ସାଧାରଣ କ୍ଷମତା) 2022-23 ସୁଦ୍ଧା କୋଇଲା ଉତ୍ପାଦନ କରିବାର ଲକ୍ଷ ରଖିବା ସହିତ ପ୍ରକଳ୍ପର ଦ୍ରୁତ କାର୍ଯ୍ୟକ୍ଷମ କରୁଛି । ଦେଶର ଶକ୍ତି ଉତ୍ପାଦନ କ୍ଷମତାକୁ ମଜବୁତ କରିବା ପାଇଁ, ଏନ.ଏଲ.ସି ଇଣ୍ଡିଆ ଲିମିଟେଡ୍ ଓଡ଼ିଶାର ଝାରସୁଗୁଡା ଏବଂ ସମ୍ବଲପୁର

ଜିଲ୍ଲାରେ ଏକ 2400 MW କ୍ଷମତା ବିଶିଷ୍ଟ (3 X 800 MW ପ୍ରଥମ ପର୍ଯ୍ୟାୟ) କୋଇଲା ଭିତ୍ତିକ ପିଟ୍-ହେଡ୍ ଚାପଜ ବିଦ୍ୟୁତ କେନ୍ଦ୍ର ପ୍ରତିଷ୍ଠା ଆରମ୍ଭ କରିବାକୁ ଲକ୍ଷ ଧାର୍ଯ୍ୟ କରିଛି । ଏଥି ପାଇଁ ଜମି ଅଧିଗ୍ରହଣ ପ୍ରକ୍ରିୟା ସ୍ୱରାଜିତ ହୋଇଛି ।

ଖଣି ଏବଂ ଶକ୍ତି ଉତ୍ପାଦନ ବ୍ୟତୀତ, ଏନ.ଏଲ.ସି ଇଣ୍ଡିଆ ଲିମିଟେଡ୍ କ୍ଷୁଦ୍ର ବ୍ୟବସାୟରୁ ଅଧିକ ସମୟ ଧରି ଦେଶର ସାମାଜିକ ଓ ଆର୍ଥିକ ଉନ୍ନତି ଭିତ୍ତିକ ବିକାଶରେ ଉଲ୍ଲେଖନୀୟ ଅବଦାନ ଦେଇଛି । ଏହି ରାଷ୍ଟ୍ରାୟତ ଉଦ୍ୟୋଗ ସମଗ୍ର ଭାରତରେ ଅକ୍ଷୟ ଶକ୍ତି ଉତ୍ପାଦନ ଏବଂ କୋଇଲା ଖଣି ବ୍ୟବସାୟରେ ମଧ୍ୟ ଆଗୁଆ ରହିଛି । ଏକ ସାମାଜିକ ଦାୟାଦ୍ୱାଦ ସଂସ୍ଥା ହୋଇ ଦେଶର ବିଭିନ୍ନ ସ୍ଥାନରେ ସାମାଜିକ ବିକାଶ ଏବଂ ପରିବେଶ ସଂରକ୍ଷଣ ପାଇଁ ବିଭିନ୍ନ ପୋଷଣୀୟ ପଦକ୍ଷେପ ଗ୍ରହଣ କରିଛି ।

ଅଧ୍ୟାୟ-3

ପ୍ରକଳ୍ପ ଅବଲୋକନ

ଓଡ଼ିଶା ସରକାରଙ୍କ ହାଇ ଲେଭଲ୍ ହିଲ୍ଡରାନ୍ସ ଏଜେନ୍ସି (HLCA) ଏନ. ଏଲ. ସି. ଇଣ୍ଡିଆ ଦ୍ୱାରା 3200 ମେଗାୱାଟ (4 X 800 ମେଗାୱାଟ) କ୍ଷମତା ବିଶିଷ୍ଟ Pit Head Supercritical ତାପଜ ବିଦ୍ୟୁତ୍ ପ୍ରକଳ୍ପ ପ୍ରତିଷ୍ଠାର ଅନୁମୋଦନ ଦେଇଛି । ଏହା ଝାରସୁଗୁଡ଼ା ଜିଲ୍ଲାର ତରେଇକେଲା, କୁମ୍ଭାରୀ, ହିରମା, ତୁମ୍ବେକେଲା ଏବଂ ଲୁରେନକଛାର ଗ୍ରାମରେ ସ୍ଥାପନ କରାଯିବ । ତାପଜ ବିଦ୍ୟୁତ୍ ପ୍ରକଳ୍ପ ଦୁଇଟି ପର୍ଯ୍ୟାୟରେ ଆସିବ, ଯଥା ପ୍ରଥମ ପର୍ଯ୍ୟାୟରେ 3 X 800 MW ଏବଂ ପରବର୍ତ୍ତୀ ପର୍ଯ୍ୟାୟରେ 1 x 800 MW । ପରିବେଶ ମଞ୍ଜୁରୀ, ଜଳ ଆବଶ୍ୟକ ଭଳି ଆଇନଗତ ମଞ୍ଜୁରୀ ସହିତ ଏହି ତାପଜ ବିଦ୍ୟୁତ୍ ପ୍ରକଳ୍ପ ସ୍ଥାପନ ପାଇଁ ଆବଶ୍ୟକ 1694.୫ ଏକର ଜମି ଅଧିଗ୍ରହଣ IPICOL ଦ୍ୱାରା ନିର୍ଦ୍ଧାରିତ ହୋଇଛି । ପ୍ରଭାବିତ ଏବଂ ବିସ୍ଥାପିତ ଗ୍ରାମଗୁଡ଼ିକରେ ସୋସିଓ ଇମ୍ପାକ୍ଟ ଆସେସମେଣ୍ଟ (SIA) ଅଧ୍ୟୟନ ସମାପ୍ତ ହୋଇଛି ଏବଂ ଅଧ୍ୟୟନର ଫଳାଫଳ ପ୍ରକଳ୍ପ ପ୍ରଭାବିତ ବ୍ୟକ୍ତିଙ୍କ ଦ୍ୱାରା ଅନୁମୋଦିତ ହୋଇଛି ।

ଏହି ପ୍ରକଳ୍ପ ରାଜ୍ୟ ତଥା ସମଗ୍ର ରାଷ୍ଟ୍ରର ଶକ୍ତି ଉତ୍ପାଦନ କ୍ଷମତାକୁ ମଜବୁତ କରିବ ଯାହାଦ୍ୱାରା ଜୀବନର ଗୁଣବତ୍ତା ବୃଦ୍ଧି ପାଇବ । 400 MW ପାଇଁ KSEBL ଏହାର ସମ୍ପତ୍ତି ପ୍ରଦାନ କରିଥିବାବେଳେ GRIDCO, ଓଡ଼ିଶା ପ୍ରକଳ୍ପର ପ୍ରଥମ ପର୍ଯ୍ୟାୟରୁ 400 MW କ୍ରୟ ପାଇଁ ନୀତିଗତ ନିଷ୍ପତ୍ତି ନେଇଛି ।

NLC ଇଣ୍ଡିଆ ଲିମିଟେଡ୍ ହେଉଛି ଏକ ପରିବେଶ ସଚ୍ଚଳନ ମୁଖ୍ ସଂଗଠନ । ପରିବେଶର ଶାରୀରିକ, ରାସାୟନିକ ଏବଂ ଜୈବିକ ବୈଶିଷ୍ଟ୍ୟ ଏବଂ ଆଖପାଖ ଅଞ୍ଚଳର ଶୁଦ୍ଧତା ଅନୁମତିପ୍ରାପ୍ତ ସୀମା ଅନୁଯାୟୀ ରଖାଯିବ । ତାପଜ ବିଦ୍ୟୁତ୍ କେନ୍ଦ୍ରର ନିର୍ମାଣ କାର୍ଯ୍ୟ ଓ ପ୍ଲାଣ୍ଟ ର ଉତ୍ପାଦନ ପ୍ରକ୍ରିୟା ସମ୍ବନ୍ଧିତ ପରିବେଶ ପ୍ରଦୂଷଣ ର ନିୟନ୍ତ୍ରଣ ଓ ଉତ୍ତମ ପରିଚାଳନା ପାଇଁ କମ୍ପାନୀ କଟ୍ଟପକ୍ଷ ବହୁବିଧ ବ୍ୟବସ୍ଥା କରିବେ ।

ପ୍ଲାଏ ପାଇଁ କଣିକାର ନିର୍ଗମନକୁ ନିୟନ୍ତ୍ରଣ କରିବା ପାଇଁ ଉଚ୍ଚ ଦକ୍ଷତା Electro Static Precipitator (ESP) ସ୍ଥାପନ କରାଯିବ । କଣିକା ଏବଂ ଗ୍ୟାସୀୟ ପ୍ରଦୂଷଣର ବ୍ୟାପକ ବିସ୍ତାରକୁ ସୁଗମ କରିବା ପାଇଁ, ଏହି ପ୍ରକଳ୍ପ ନିମନ୍ତେ ଉପଯୁକ୍ତ ଉଚ୍ଚତାର କଂକ୍ରିଟ୍ ଚିମିନି ଧାର୍ଯ୍ୟ କରାଯାଇଛି । ସମସ୍ତ ଅପରେଟିଂ ଅବସ୍ଥାରେ SO2 ନିର୍ଗମନକୁ ନିୟନ୍ତ୍ରଣ ଏବଂ ସୀମିତ କରିବା ପାଇଁ Flue Gas Desulpharization (FGD) ସିଷ୍ଟମ୍ ସ୍ଥାପିତ ହେବ । ନିର୍ଗମନକୁ ଧରି ରଖିବା ପାଇଁ କାରଖାନାର ସମସ୍ତ ଉପଲବ୍ଧ ସ୍ଥାନ ତଥା ଆଖପାଖରେ ଆବଶ୍ୟକୀୟ ଗ୍ରୀନବେଲ୍ଡ୍ ବିକାଶ ଏବଂ ରକ୍ଷଣାବେକ୍ଷଣ କରାଯିବ ।

ପ୍ରମୁଖ ଶବ୍ଦ ଉତ୍ପାଦନ ଉତ୍ସ ହେଉଛି Turbine, Turbo Generator, Compressor, Pump, Fan, କୋଇଲା ନିୟନ୍ତ୍ରଣ କାରଖାନା । 90 decibel (A) ଭିତରକୁ ଶବ୍ଦ ସ୍ତରକୁ ନିୟନ୍ତ୍ରଣ କରିବା ପାଇଁ Acoustic Treatment / ଯନ୍ତ୍ରପାତି ଡିଜାଇନ୍ ଅନ୍ତର୍ଭୁକ୍ତ କରାଯିବ । ଯେଉଁଠାରେ ଆବଶ୍ୟକ ହୁଏ, ଶ୍ରମିକମାନଙ୍କୁ କର୍ଣ୍ଣ ପ୍ଲଗ୍ / କର୍ଣ୍ଣ ମପ୍ ଭଳି ପ୍ରତିରକ୍ଷା ଉପକରଣ ଯୋଗାଇ ଦିଆଯିବ ।

ଯେତେବେଳେ ପ୍ରୋଜେକ୍ଟ୍ କାର୍ଯ୍ୟକଳାପ ଆରମ୍ଭ ହୁଏ ଏବଂ ପ୍ରକଳ୍ପ ଉତ୍ପାଦନକ୍ଷମ ହେବା ପରେ ଲୋକମାନେ ବ୍ୟବସାୟ ସୁଯୋଗ ପାଇବେ । ସେହି କ୍ଷେତ୍ରରେ ଛୋଟ ଏବଂ ବଡ଼ ବ୍ୟବସାୟର ସୁଯୋଗ ସୃଷ୍ଟି ହେବ ଯାହା ସ୍ଥାନୀୟ ଲୋକଙ୍କୁ ଅଧିକ ରାଜସ୍ୱ ପ୍ରଦାନ କରିବ । ଯେହେତୁ ଅନେକ ଶିଳ୍ପ ଏହି ଅଞ୍ଚଳରେ ଅବସ୍ଥିତ NLC ଇଣ୍ଡିଆ ତାପଜ ପ୍ରକଳ୍ପର ବିକାଶ କ୍ଷୁଦ୍ର ଏବଂ ମଧ୍ୟମ ସହାୟକ ଶିଳ୍ପଗୁଡ଼ିକର ଅଭିବୃଦ୍ଧି ତଥା ବିକାଶ ପାଇଁ ସୁଯୋଗକୁ ଉତ୍ସାହିତ କରିବ ଯାହା ଆଖପାଖର

ସାମାଜିକ ଅର୍ଥନୈତିକ ବିକାଶର ଉନ୍ନତି ଆଣିବ । କମ୍ପାନୀ ସ୍ଥାନୀୟ ପଞ୍ଚାୟତ ଏବଂ ଜିଲ୍ଲା ପ୍ରଶାସନର ପରାମର୍ଶ କ୍ରମେ ସ୍ୱାସ୍ଥ୍ୟ ସେବା, ଧନାତ୍ମକ ଶିକ୍ଷା ଏବଂ ବିଶୁଦ୍ଧ ପାନୀୟ ଜଳ ଏବଂ ଅନ୍ୟାନ୍ୟ ଭିତ୍ତିଭୂମି ସୁବିଧା ଯୋଗାଇ ଦେବ । ପାଇଁ ସ୍ଥାନୀୟ ପ୍ରଶାସନ ସହିତ ଘନିଷ୍ଠ ସମନ୍ୱୟରେ କାର୍ଯ୍ୟ କରିବ ଏବଂ ସ୍ଥାନୀୟ ଲୋକଙ୍କୁ ନିୟୁତ୍ତି ବୃଦ୍ଧି ପାଇଁ ବୃତ୍ତିଗତ ତାଲିମ ପ୍ରଦାନ କରିବ ।

ଏହି ପ୍ରକଳ୍ପ ସକରାତ୍ମକ ଭାବରେ ବ୍ୟବସାୟିକ ତଥା ନିୟୁତ୍ତି ସୁଯୋଗ, ସ୍ଥାନୀୟ ଲୋକଙ୍କ ମୁଣ୍ଡପିଛା ଆୟ ବୃଦ୍ଧି, ଉତ୍ତମ ରାଜ୍ୟ ତଥା କେନ୍ଦ୍ର ସରକାରଙ୍କ ରାଜସ୍ୱ ବୃଦ୍ଧି ଏବଂ ଭିତ୍ତିଭୂମି ବିକାଶକୁ ଗୁରୁତ୍ୱ ଦେବ । ଏହି ପରିପେକ୍ଷାରେ NLC କର୍ତ୍ତୃପକ୍ଷଙ୍କ ଦ୍ୱାରା ପ୍ରସ୍ତାବିତ ତାପଜ ବିଦ୍ୟୁତ୍ ପ୍ରକଳ୍ପ ଅର୍ଥ ନୀତିର ଉଚିତ ବିକାଶ କରିବା ସହିତ, ବିସ୍ତାପିତ ଏବଂ ପ୍ରଭାବିତ ପରିବାର ଗୁଡିକୁ ସଠିକ ଭାବରେ ସଂସ୍ଥାପିତ କରିବ ।

ଅଧ୍ୟାୟ-4

ପ୍ରକଳ୍ପ ବିସ୍ତାପିତ ଓ ପ୍ରଭାବିତ ପରିବାର

ପ୍ରସ୍ତାବିତ ଜମି ଅଧିଗ୍ରହଣ ଯୋଗୁଁ ପ୍ରଭାବିତ ହେବାକୁ ଥିବା ଗ୍ରାମଗୁଡ଼ିକରେ ସାମାଜିକ ପ୍ରଭାବ ଆକଳନ (SIA) 2019ରେ DCOR ସଂସ୍ଥା ପକ୍ଷରୁ କରାଯାଇଥିଲା । ସାମାଜିକ ପ୍ରଭାବ ଆକଳନ ରିପୋର୍ଟର ନିଷ୍ପତ୍ତି ସଂପୃକ୍ତ ଗ୍ରାମ ପଞ୍ଚାୟତରେ ଜନଶୁଣାଣି ବେଳେ ପ୍ରକାଶ କରାଯାଇଥିଲା । ଚୂଡ଼ାନ୍ତ ରିପୋର୍ଟକୁ ବିଶେଷଜ୍ଞ କମିଟିର ସମୀକ୍ଷା ପାଇଁ ରଖାଯାଇଥିଲା । ବିଶେଷଜ୍ଞ କମିଟିର ସୁପାରିଶ କ୍ରମେ ସରକାରଙ୍କ ମଞ୍ଜୁରୀ ପାଇଁ ଦାଖଲ କରାଯାଇଥିଲା । ସାମାଜିକ ପ୍ରଭାବ ଆକଳନର ନିଷ୍ପତ୍ତି ଅନୁସାରେ ଅଧିଗ୍ରହଣ ପାଇଁ ପ୍ରକଳ୍ପ ବିସ୍ତାପିତ (PDFs) ଓ ପ୍ରକଳ୍ପ ପ୍ରଭାବିତ ପରିବାରର (PAFs) ବିବରଣୀ ନିମ୍ନରେ ଦିଆଗଲା ।

| କ୍ର. ନଂ | ଗ୍ରାମ | ମୂଳ ପରିବାର | ମୂଳ ବିସ୍ତାପିତ ପରିବାର | ସଂପ୍ରସାରିତ ବିସ୍ତାପିତ ପରିବାର |
|---------|-----------------|------------|----------------------|-----------------------------|
| 1 | ହିରମା | 124 | ୩୯ | ୧୦୪ |
| 2 | ତରେଇକେଲା | 136 | ୧୨୯ | ୩୪୦ |
| 3 | କୁମ୍ଭାରୀ | 163 | ୧୨୩ | ୩୧୮ |
| 4 | ତୁମ୍ବେକେଲା | 89 | ୦ | ୦ |
| 5 | ଲୁହୁରେନ୍ କଞ୍ଜାର | ----- | ---- | ---- |
| ମୋଟ | | 512 | ୨୯୧ | ୭୭୨ |

| କ୍ର. ନଂ | ଗ୍ରାମ | ମୂଳ ପରିବାର | ମୂଳ ପ୍ରଭାବିତ ପରିବାର | ସଂପ୍ରସାରିତ ପ୍ରଭାବିତ ପରିବାର |
|---------|-----------------|------------|---------------------|----------------------------|
| 1 | ହିରମା | ୧୨୪ | ୮୫ | ୨୧୩ |
| 2 | ତରେଇକେଲା | ୧୩୬ | ୭ | ୧୫ |
| 3 | କୁମ୍ଭାରୀ | ୧୬୩ | ୪୦ | ୯୯ |
| 4 | ତୁମ୍ବେକେଲା | ୮୯ | ୮୯ | ୨୧୭ |
| 5 | ଲୁହୁରେନ୍ କଞ୍ଜାର | ----- | ----- | ---- |
| ମୋଟ | | ୫୧୨ | ୨୨୧ | ୫୪୩ |

ବି.ଦ୍ର: ସାମାଜିକ ପ୍ରଭାବ ଆକଳନ ରିପୋର୍ଟରେ ଉଲ୍ଲେଖ ଥିବା ପ୍ରକଳ୍ପ ବିସ୍ତାପିତ ଓ ପ୍ରଭାବିତ ପରିବାରଗୁଡ଼ିକର ସଂଖ୍ୟା ଅନୁମାନିକ ଭାବେ ଦିଆଯାଇଛି ଓ ଏହାର ପ୍ରକୃତ ସଂଖ୍ୟା ବିସ୍ତାପନ ଓ ସ୍ଥାନାନ୍ତରଣ ବେଳେ ଓ ଜନସଂଖ୍ୟା ସଂପର୍କିତ ପରିବର୍ତ୍ତନ ଅନୁସାରେ ବଦଳିପାରେ ।

ଅଧ୍ୟାୟ-5

ନୀତି ରୂପରେଖ

ପ୍ରସ୍ତାବିତ ଜମି ଅଧିଗ୍ରହଣ, ପୁନର୍ବାସ ଓ ଅଇଥାନ କ୍ଷେତ୍ରରେ ସ୍ୱଚ୍ଛତା ଓ ନ୍ୟାୟସଂଗତ କ୍ଷତିପୂରଣ ଅଧିକାର ଆଇନ, ୨୦୧୩ (RFCTLARR) ଓ ଓଡ଼ିଶା ଜମି ଅଧିଗ୍ରହଣ, ପୁନର୍ବାସ ଓ ଅଇଥାନ କ୍ଷେତ୍ରରେ ସ୍ୱଚ୍ଛତା ଓ ନ୍ୟାୟସଂଗତ କ୍ଷତିପୂରଣ ଅଧିକାର ନିୟମାବଳୀ, 2016 ଅନୁସାରେ ହୋଇଛି । ଜମି ଅଧିଗ୍ରହଣ, କ୍ଷତିପୂରଣ ପ୍ରଦାନ, ପୁନର୍ବାସ ଓ ଅଇଥାନ କ୍ଷେତ୍ରରେ ଏକ ସନ୍ତୁଳିତ ଆଭିମୁଖ୍ୟ/ ନୀତି ପାଇଁ RFCTLARR ଆଇନ, ୨୦୧୩ର ପରିକଳ୍ପନା କରାଯାଇଥିଲା । ଏହି ଆଇନ ଏକ ସମାନ ଓ ମାନକଭିତ୍ତିକ ଢାଞ୍ଚା ପ୍ରଦାନ କରେ ଓ ସବୁପ୍ରକାରର ବିସ୍ଥାପନକୁ ଏକ ସାଧାରଣ ଢାଞ୍ଚା ଅଧିନକୁ ଆଣେ ଓ କାର୍ଯ୍ୟାନୁଧ୍ୟାନ ଓ ତଦାରଖ ପାଇଁ ସରକାରୀ ବ୍ୟବସ୍ଥା ଧାର୍ଯ୍ୟକରେ ।

ଏକ ଅଂଶଗ୍ରହଣକାରୀ ଏବଂ ସ୍ୱଚ୍ଛ ପ୍ରକ୍ରିୟା ମାଧ୍ୟମରେ ନିରନ୍ତର ବିକାଶକୁ ସୁନିଶ୍ଚିତ କରିବା ପାଇଁ, ସରକାର ଏହି ଅଧିନିୟମ ମାଧ୍ୟମରେ ଏକ ବିସ୍ତୃତ ଅଇଥାନ ଏବଂ ପୁନର୍ବାସ ନୀତି ପ୍ରସ୍ତୁତ କରିଛନ୍ତି, ଯାହାର ଉଦ୍ଦେଶ୍ୟ ହେଉଛି:-

1. କୃଷକ, ଜମି ହରାଇଥିବା ଲୋକ ଓ ଜମି ଅଧିଗ୍ରହଣ ଦ୍ୱାରା ଯେଉଁମାନଙ୍କ ଜୀବିକା ପ୍ରଭାବିତ ହେଉଛି ସେମାନଙ୍କ ଆଶଙ୍କାକୁ ଦୂର କରିବା ପାଇଁ ଜମି ଅଧିଗ୍ରହଣ ଏବଂ ଅଇଥାନ ଏବଂ ପୁନର୍ବାସ ବ୍ୟବସ୍ଥାର ଏକୀକରଣ ।
2. ପୁନର୍ବାସ ନୀତିର କାର୍ଯ୍ୟକ୍ରମ, ତଦାରଖ, ବିବାଦ ସମାଧାନ ଓ ଅଭିଯୋଗ ସମାଧାନ ନିମନ୍ତେ ଏକ ସଂସ୍ଥାଗତ ବ୍ୟବସ୍ଥା ସ୍ଥାପନ ଦିଗରେ ସହାୟତା କରିବା ।
3. ଅନୁସୂଚିତ ଜାତି ଓ ଅନୁସୂଚିତ ଜନଜାତି ଏବଂ ପ୍ରଭାବିତ ପରିବାରଗୁଡ଼ିକ ପାଇଁ ସ୍ୱତନ୍ତ୍ର ବ୍ୟବସ୍ଥା ସହିତ ଏକ ସାମଗ୍ରିକ କ୍ଷତିପୂରଣ ପ୍ୟାକେଜ୍ ନିଶ୍ଚିତ କରିବା ।
4. ସ୍ୱେଚ୍ଛାଚାର ଜମି ଅଧିଗ୍ରହଣ ଦାଉରୁ ସୁରକ୍ଷା ପାଇଁ ପଞ୍ଚାୟତିରାଜ ସଂସ୍ଥାମାନଙ୍କ ବର୍ଦ୍ଧିତ ଭୂମିକା ନିଶ୍ଚିତ କରିବା

ଏହା ବ୍ୟତୀତ, ଜମି ଅଧିଗ୍ରହଣ ଏବଂ ଅନିଚ୍ଛାକୃତ ବିସ୍ଥାପନରୁ ଉତ୍ସ୍ନ ସମସ୍ୟାର ପରିଚାଳନା ପାଇଁ ଏକ ନୀତିଗତ ଢାଞ୍ଚା ପ୍ରସ୍ତୁତ କରିବାରେ ଓଡ଼ିଶା ଦେଶର ପ୍ରଥମ ରାଜ୍ୟ ଅଟେ । ଅଧିକତ୍ତ୍ୱ, ଓଡ଼ିଶା ବିସ୍ଥାପନ ଓ ପୁନଃ ଅଇଥାନ ନୀତି, ୨୦୦୭ରେ ଥିବା ବ୍ୟବସ୍ଥାଗୁଡ଼ିକ ଅନ୍ତର୍ଭୁକ୍ତଭିତ୍ତିକ, ବ୍ୟାପକ ଏବଂ ସାମଗ୍ରିକ ଅଟେ ଏବଂ ସମସ୍ତ ପ୍ରକାରର ବିକାଶମୂଳକ ପ୍ରକଳ୍ପ ଯଥା ଶିଳ୍ପ, ଜଳସେଚନ, ଖଣି, ଜାତୀୟ ଉଦ୍ୟାନ ଏବଂ ଅଭୟାରଣ୍ୟ, ସହରାଞ୍ଚଳ ପ୍ରକଳ୍ପ ଏବଂ ସଡ଼କ ଏବଂ ରେଳପଥ, ବିଦ୍ୟୁତ୍ ଲାଇନ ଆଦି ପାଇଁ ପ୍ରଯୁଜ୍ୟ ।

ଏହା ଅନନ୍ୟ ଏବଂ ଦେଶରେ ଏହା ପ୍ରଥମ । ଅନିଚ୍ଛାକୃତ ବିସ୍ଥାପନର ବିପଦକୁ ଦୂର କରିବା ପାଇଁ ଓଡ଼ିଶା ବିସ୍ଥାପନ ଓ ପୁନଃ ଅଇଥାନ ନୀତି, ୨୦୦୭ ରେ ଏକ ଅନ୍ତର୍ଭୁକ୍ତ ମୂଳକ, ବିସ୍ତୃତ, ସ୍ୱଚ୍ଛ ଏବଂ ଅଂଶଗ୍ରହଣକାରୀ ପ୍ରଣାଳୀ ରହିଛି ଯାହା ବିସ୍ଥାପିତ ପରିବାର ମାନଙ୍କ ପାଇଁ ପୁନର୍ବାସ ଏବଂ ଅଇଥାନ ଯୋଜନା ପ୍ରସ୍ତୁତ କରିବାରେ ସମ୍ପୂର୍ଣ୍ଣରୂପେ ସହାୟକ ହୋଇଥାଏ ।

ବିସ୍ଥାପିତ ତଥା ପ୍ରଭାବିତ ପରିବାରଗୁଡ଼ିକର ବୃହତ୍ତର ସ୍ୱାର୍ଥ ଲାଭ ପାଇଁ ଏନ.ଏଲ.ସି ଇଣ୍ଡିଆ ଲିମିଟେଡ଼୍ ଉଭୟ ନୀତିର ସର୍ବୋତ୍ତମ ବୈଶିଷ୍ଟ୍ୟ ଗୁଡ଼ିକୁ ଗ୍ରହଣ କରିବାକୁ ଅଙ୍ଗୀକାରବଦ୍ଧ । ଏଥିସହ ଝାରସୁଗୁଡ଼ା ଜିଲ୍ଲା ଜମି ଅଧିଗ୍ରହଣ, ଅନିଚ୍ଛାକୃତ ବିସ୍ଥାପନ ଓ ପୁନଃ ଅଇଥାନ କ୍ଷେତ୍ରରେ ଅନେକ ସଫଳତାର କାହାଣୀ ଏବଂ ସର୍ବୋତ୍ତମ ଅଭ୍ୟାସ ଦେଖାଯାଇଛି ।

ବିଭିନ୍ନ ସରକାରୀ ତଥା ବେସରକାରୀ ସଂସ୍ଥା ଦ୍ୱାରା ପ୍ରକଳ୍ପ ବିସ୍ଥାପିତ ତଥା ପ୍ରଭାବିତ ପରିବାରଗୁଡ଼ିକ ପାଇଁ ସର୍ବୋତ୍ତମ କାର୍ଯ୍ୟ ଏବଂ ବିସ୍ଥାପନ ଓ ପୁନଃ ଅଇଥାନ ପ୍ୟାକେଜ୍/ ସୁବିଧା ପ୍ରଦାନ କରିବାକୁ ଏନ.ଏଲ.ସି ଇଣ୍ଡିଆ ଲିମିଟେଡ୍ ସମ୍ବେଦନଶୀଳ । ହିରମା, ଡରେଇକେଲା, କୁମ୍ଭାରୀ, ତୁମ୍ବେକେଲା ଓ ଲୁହୁରେନକଙ୍କାର ଗ୍ରାମର ବିସ୍ଥାପିତ ଓ ପ୍ରଭାବିତ ପରିବାରଗୁଡ଼ିକୁ ସେହିପରି ଓ ତାଠାରୁ ଉତ୍ତମ ବିସ୍ଥାପନ ଓ ପୁନଃ ଅଇଥାନ ପ୍ୟାକେଜ୍/ ସୁବିଧା ଦେବାକୁ ନୀତିଗତ ନିର୍ଣ୍ଣୟ କରାଯାଇଛି ।

ବର୍ତ୍ତମାନର ପୁନର୍ବାସ କାର୍ଯ୍ୟ ଯୋଜନା ମଧ୍ୟ ପୂର୍ବ ନୀତି ପ୍ରଣୟନର ଅନୁଭୂତି, ଓଡ଼ିଶାର ବିଶେଷ କରି ଝାରସୁଗୁଡ଼ା ଜିଲ୍ଲାର ସର୍ବୋତ୍ତମ ନୀତିକୁ ଗ୍ରହଣ କରିବାକୁ ପ୍ରୟାସ କରାଯାଇଅଛି । ପ୍ରକଳ୍ପ ବିସ୍ଥାପିତ ଏବଂ ପ୍ରଭାବିତ ପରିବାର, ଜନମତ ସୃଷ୍ଟିକାରୀଙ୍କ ସମେତ ପ୍ରତ୍ୟକ୍ଷ ଏବଂ ପରୋକ୍ଷ ହିତାଧିକାରୀଙ୍କ ସହିତ ପରାମର୍ଶ, ଏବଂ ବିସ୍ଥାପନ ଓ ପୁନଃ ଅଇଥାନ ବିଶେଷଜ୍ଞ ଓ ଶିକ୍ଷାବିତଙ୍କ ମତାମତ ମଧ୍ୟ ଗ୍ରହଣ କରାଯାଇଛି । ବାସ୍ତବରେ ଏହା ବିସ୍ତୃତ ଓ ଅନ୍ତର୍ଭୁକ୍ତ ଭିତ୍ତିକ ଓ ଏଥିରେ ବିସ୍ଥାପିତ ଏବଂ ପ୍ରଭାବିତ ଲୋକଙ୍କ ସମସ୍ୟା ଏବଂ ଚିନ୍ତାଧାରାକୁ ଅନ୍ତର୍ଭୁକ୍ତ କରାଯାଇଛି । ଏହି ତତ୍ତ୍ୱମେଣ୍ଡ ଅନୁସୂଚିତ ଜାତି ଓ ଅନୁସୂଚିତ ଜନଜାତି ସମସ୍ୟା ଓ ଚିନ୍ତାଗୁଡ଼ିକୁ ମଧ୍ୟ ଅନ୍ତର୍ଭୁକ୍ତ କରିଛି ଓ ସେମାନଙ୍କର ଅଇଥାନ ଓ ପୁନର୍ବାସ ପାଇଁ ସ୍ୱତନ୍ତ୍ର ବ୍ୟବସ୍ଥା କରିଛି । ସେମାନଙ୍କର ସାମାଜିକ, ସାଂସ୍କୃତିକ ବ୍ୟବସ୍ଥାର ପୁନରୁଦ୍ଧାର ଏବଂ ସର୍ବାଙ୍ଗୀନ ବିକାଶ ନିମନ୍ତେ ଏନ.ଏଲ.ସି ଇଣ୍ଡିଆ ଲିମିଟେଡ୍ ସର୍ବଦା ଯତ୍ନବାନ ହେବ ।

ଏହି ପରିପେକ୍ଷରେ ଏହା ସୁପାରିଶ କରାଯାଉଛି କି, ବିସ୍ଥାପିତ ଏବଂ ପ୍ରଭାବିତ ପରିବାରକୁ ଚିହ୍ନଟ କରିବା ବେଳେ ଏନ.ଏଲ.ସି ଇଣ୍ଡିଆ ଲିମିଟେଡ୍ ଓଡ଼ିଶା ଅଇଥାନ ଓ ପୁନର୍ବାସ ନୀତି, ୨୦୦୭ ରେ ଥିବା ବ୍ୟବସ୍ଥାଗୁଡ଼ିକ ସର୍ବନିମ୍ନ ମାପକ ଭାବରେ ଅନୁସରଣ କରିବ । ହିରମା, ଡରେଇକେଲା, କୁମ୍ଭାରୀ, ତୁମ୍ବେକେଲା ଓ ଲୁହୁରେନକଙ୍କାର ଗ୍ରାମରେ ପ୍ରକଳ୍ପ ବିସ୍ଥାପିତ ଓ ପ୍ରଭାବିତ ପରିବାରଗୁଡ଼ିକୁ ଚିହ୍ନଟ ବେଳେ ନିମ୍ନଲିଖିତ ନୀତି ଲାଗୁ ହେବ ।

- **“ବିସ୍ଥାପିତ ପରିବାର”** ହେଉଛି ଯେଉଁମାନେ ସାଧାରଣତ 11(1) ବିଜ୍ଞପ୍ତି ତାରିଖ ପୂର୍ବରୁ ପ୍ରକଳ୍ପ ଅଞ୍ଚଳରେ ବାସ କରୁଥାନ୍ତି ଏବଂ ତାଙ୍କ ଘରଟିହ ଜମି ଅଧିଗ୍ରହଣ ହେତୁ ଏହି ଅଞ୍ଚଳରୁ ବିସ୍ଥାପିତ ହୁଅନ୍ତି କିମ୍ବା ବିସ୍ଥାପିତ ହେବା ଆବଶ୍ୟକ ପଡୁଥାଏ ।
- **“ପ୍ରଭାବିତ ପରିବାର”** ହେଉଛି ସେହିମାନେ, ଯେଉଁମାନଙ୍କର ଜମି ପ୍ରକଳ୍ପ ପାଇଁ ଅଧିଗ୍ରହଣ ହୋଇଛି କିନ୍ତୁ ସେମାନଙ୍କର ଘରଟିହ ଅଧିଗ୍ରହଣ ହୋଇନଥିବାରୁ ବିସ୍ଥାପିତ ହୋଇନାହାନ୍ତି କିମ୍ବା ବିସ୍ଥାପିତ ହେବା ଆବଶ୍ୟକ ନାହିଁ ।
- ଏକ **“ପରିବାର”** ରେ ବ୍ୟକ୍ତି ଏବଂ ତାଙ୍କ ପତ୍ନୀ (ସ୍ତ୍ରୀ) ବା ପତି , ନାବାଳକ ପୁଅ, ଅବିବାହିତ ଝିଅ, ନାବାଳକ ଭାଇ କିମ୍ବା ଅବିବାହିତ ଭଉଣୀ, ପିତା, ମାତା ଏବଂ ଅନ୍ୟ ସଦସ୍ୟମାନେ ତାଙ୍କ ସହିତ ରୁହନ୍ତି ଏବଂ ଜୀବିକା ନିର୍ବାହ ପାଇଁ ତାଙ୍କ ଉପରେ ନିର୍ଭରଶୀଳ ଥାନ୍ତି ।

ଆହୁରି ମଧ୍ୟ, ଉକ୍ତ ନୀତି ଅନୁଯାୟୀ ଅଇଥାନ ସୁବିଧା ପ୍ରଦାନ କରିବା ନିମନ୍ତେ ନିମ୍ନଲିଖିତ ଶ୍ରେଣୀଗୁଡ଼ିକୁ ଏକ ପୃଥକ ପରିବାର ଭାବରେ ଗ୍ରହଣ କରାଯିବ ।

- ଜଣେ ସାବାଳକ ପୁଅ କିମ୍ବା ନାତି, ସେ ବିବାହିତ ଥାଆନ୍ତୁ କିମ୍ବା ଅବିବାହିତ ।
- ଜଣେ ସାବାଳିକା ଅବିବାହିତା ଝିଅ, ନାତୁଣି କିମ୍ବା ଭଉଣୀ ।
- ବୟସ ଓ ଲିଙ୍ଗ ନିର୍ବିଶେଷରେ ଶାରୀରିକ ଓ ମାନସିକଭାବେ ଭିନ୍ନକ୍ଷମ ବ୍ୟକ୍ତି (ଏକ କ୍ଷମତାପ୍ରାପ୍ତ ମେଡିକାଲ ବୋର୍ଡ ଦ୍ୱାରା ପ୍ରମାଣିତ ହେବା ଆବଶ୍ୟକ) । ଏ କ୍ଷେତ୍ରରେ 40 ପ୍ରତିଶତରୁ ଅଧିକ ସ୍ତ୍ରୀ

ଅକ୍ଷମତା ଭୋଗୁଥିବା ଦୃଷ୍ଟିହୀନ / ବଧୂର/ଅଙ୍ଗଗତ ଅକ୍ଷମ/ ମାନସିକ ଅକ୍ଷମମାନଙ୍କୁ ଏକ ସ୍ୱତନ୍ତ୍ର ପରିବାର ଭାବେ ଧରାଯିବ ।

- ନାବାଳକ/ ନାବାଳିକା ଅନାଥ, ଯିଏ ନିଜ ପିତାମାତାଙ୍କୁ ହରାଇଛନ୍ତି ।
- ନିୟମିତ ଜଣେ ବିଧବା କିମ୍ବା ଛାଡ଼ପତ୍ର ପାଇଥିବା ମହିଳା ।

କଟ-ଅଫ୍ ଡାରିଙ୍ଗ

- A. କ୍ଷତିପୂରଣ ପ୍ରଦାନ ନିମିତ୍ତ, କଟ୍ ଅଫ୍ ଡାରିଙ୍ଗ 11(1) ବିଜ୍ଞପ୍ତି ପ୍ରକାଶ ଡାରିଙ୍ଗ ହେବ ଯେଉଁ ଡାରିଙ୍ଗରେ RFCTLARR ଅଧିନିୟମ, ୨୦୧୩ ଅଧୀନରେ ଜମି ଅଧିଗ୍ରହଣ କରିବାର ଉଦ୍ଦେଶ୍ୟ ଦର୍ଶାଇ ବିଜ୍ଞପ୍ତି ପ୍ରକାଶ ପାଇଥିବ ।
- B. ଅଇଥାନ ଓ ପୂର୍ଣ୍ଣବାସ ସୁବିଧା ପାଇବା ନିମନ୍ତେ ଯୋଗ୍ୟତା ଘୋଷଣା ଉଦ୍ଦେଶ୍ୟ ଲାଗି, ବିସ୍ଥାପିତ ପରିବାରଗୁଡ଼ିକର ତାଲିକା ସେହିବର୍ଷର ଜାନୁଆରୀ 1 ରେ ନବୀକୃତ ହେବ, ଯେଉଁବର୍ଷ ବିସ୍ଥାପନ କରାଯିବାର ଯୋଜନା ରହିଛି । ତେବେ ଯେଉଁ ପରିବାରଗୁଡ଼ିକ କଟ-ଅଫ୍ ଡାରିଙ୍ଗ ପରେ ପ୍ରକଳ୍ପ ଅଞ୍ଚଳକୁ ରହିବାକୁ ଆସନ୍ତି ସେମାନଙ୍କୁ ଏହି ସୁବିଧା ପାଇବାକୁ ଯୋଗ୍ୟ ବିବେଚିତ କରାଯିବ ନାହିଁ ।

ଅଧ୍ୟାୟ-6

ଉଦ୍ଦେଶ୍ୟ ଓ ଅଗ୍ରଗତି

ଏହି ଅଇଥାନ ଓ ପୁନର୍ବାସ ଯୋଜନାର ଉଦ୍ଦେଶ୍ୟ ହେଉଛି-

- ଆକ୍ଷରିକ ଓ ଅନ୍ତର୍ନିହିତ ଅର୍ଥ ଅନୁସାରେ RFCTLARR ଆଇନ, ୨୦୧୩ ଏବଂ ଓଡ଼ିଶା ପୁନର୍ବାସ ଏବଂ ଅଇଥାନ ନୀତି(ORRP) ୨୦୦୭ ର ବ୍ୟବସ୍ଥାଗୁଡ଼ିକୁ କାର୍ଯ୍ୟକାରୀ କରିବା ।
- ଅନିଚ୍ଛାକୃତ ବିସ୍ଥାପନର ଆଶଙ୍କା କୁ ବିଲୋପ କରିବା ।
- ଉନ୍ନତ ସୁବିଧା ଏବଂ ଭିତ୍ତିଭୂମି ସହିତ ଅଇଥାନ ଓ ପୁନର୍ବାସ ବାସସ୍ଥାନ ପ୍ରତିଷ୍ଠା କରିବା ।
- ବିସ୍ଥାପିତ ଏବଂ ପ୍ରଭାବିତ ସମ୍ପ୍ରଦାୟର ସାଂସ୍କୃତିକ ବୈଶିଷ୍ଟ୍ୟର ସମ୍ମାନ, ସୁରକ୍ଷା ଏବଂ ସଂରକ୍ଷଣ ।
- ଦୀର୍ଘସ୍ଥାୟୀ ଜୀବିକା ସୁନିଶ୍ଚିତ କରିବା ଏବଂ ଆୟ ବୃଦ୍ଧି କରିବା ।
- ବିସ୍ଥାପିତ ଏବଂ ପ୍ରଭାବିତ ପରିବାରଗୁଡ଼ିକ ପାଇଁ ଉନ୍ନତ ଏବଂ ବିସ୍ତୃତ ଅଇଥାନ ଓ ପୁନର୍ବାସ (R&R) ସୁବିଧା ପ୍ରଦାନ କରିବା ।
- ବିସ୍ଥାପନ ପରବର୍ତ୍ତୀ ସମୟରେ ଜୀବନଧାରଣର ମାନ ବୃଦ୍ଧି କରିବା ।
- ଅଇଥାନ ଏବଂ ପୁନର୍ବାସ କ୍ଷେତ୍ରରେ ଦୀର୍ଘସ୍ଥାୟୀ କାର୍ଯ୍ୟପଦ୍ଧତିକୁ ପ୍ରୋତ୍ସାହିତ କରିବା ।
- ଅଇଥାନ ଓ ପୁନର୍ବାସ କାର୍ଯ୍ୟ ଯୋଜନାର ସଫଳ ଏବଂ ସମୟାନୁବର୍ତ୍ତୀ ସମାପ୍ତି ନିଶ୍ଚିତ କରିବା
- ଅଇଥାନ ଓ ପୁନର୍ବାସ କାର୍ଯ୍ୟ ଯୋଜନାର ତଦାରଖ ଓ ମୂଲ୍ୟାଙ୍କନ ପାଇଁ ବେଞ୍ଚମାର୍କିଂ ବା ମାନକ ବ୍ୟବସ୍ଥା କରିବା ।
- ଅକ୍ଷୟ ଉର୍ଦ୍ଧାକୁ ବ୍ୟବହାର କରି ଅଇଥାନ ଓ ପୁନର୍ବାସ ବାସସ୍ଥାନରେ ଶକ୍ତିଦକ୍ଷତା ଆଣିବା ।
- ପ୍ରକଳ୍ପ ଅଧିକାରୀ ଏବଂ ବିସ୍ଥାପିତ ଲୋକମାନଙ୍କ ମଧ୍ୟରେ ସାମାଜିକ ସମ୍ପର୍କକୁ ପ୍ରୋତ୍ସାହିତ କରିବା ।
- ଦୁର୍ବଳ ଗୋଷ୍ଠୀ ବିଶେଷକରି ମହିଳା , ଶିଶୁ ଏବଂ ବୃଦ୍ଧମାନଙ୍କ ପ୍ରତି ବିଶେଷ ଧ୍ୟାନ ଦେବା ।
- ପାରିପାର୍ଶ୍ଵିକ ଗ୍ରାମଗୁଡ଼ିକରେ ବିକାଶମୂଳକ ପଦକ୍ଷେପ ମାଧ୍ୟମରେ ଉନ୍ନତ ମାନଦଣ୍ଡ ପ୍ରଦାନ କରିବା
- ଓଡ଼ିଶା ରାଜ୍ୟରେ ବିସ୍ଥାପନ ଓ ପୁନଃ ଅଇଥାନ ବେଞ୍ଚମାର୍କିଂ ଏବଂ ମାନକୀକରଣକୁ ବୃଦ୍ଧି କରିବା ।

ଅଇଥାନ ଓ ପୂର୍ଣ୍ଣବାସ ପାଇଁ ଏନ.ଏଲ.ସି ଇଣ୍ଡିଆ ଲିମିଟେଡ଼ ର ଆଭିମୁଖ୍ୟ

1. ପ୍ରକଳ୍ପ ବିସ୍ଥାପିତ ଏବଂ ପ୍ରଭାବିତ ପରିବାରଗୁଡ଼ିକର ସଂପୂର୍ଣ୍ଣ ଓ ସାମଗ୍ରିକ ବିକାଶ ।
2. ଅଇଥାନ ଓ ପୂର୍ଣ୍ଣବାସ ଯୋଜନା ଏବଂ କାର୍ଯ୍ୟାନ୍ୱୟନରେ ବିସ୍ଥାପିତ ଏବଂ ପ୍ରଭାବିତ ପରିବାରଗୁଡ଼ିକର ଅଂଶଗ୍ରହଣ ।
3. ଉତ୍ତରଦାୟିତ୍ୱ ଏବଂ ସ୍ୱଚ୍ଛତା ।
4. ଅନୁଷ୍ଠାନିକରଣ ଏବଂ ଏକ ବ୍ୟବସ୍ଥାକୁ ସ୍ଥାପନ କରିବା ।
5. ସମୟସୀମାର ଅନୁପାଳନ ।
6. ଅଭିଯୋଗ ପ୍ରତିକାର

ଏହା ସୁପାରିଶ କରାଯାଉଛି ଯେ, ଏନ.ଏଲ.ସି ଇଣ୍ଡିଆ ଲିମିଟେଡ଼ ନିଜର ପ୍ରକଳ୍ପ ଅଞ୍ଚଳରେ ଜମି ଅଧିଗ୍ରହଣ ପାଇଁ ବିସ୍ଥାପନ କରିବା ପୂର୍ବରୁ ଓଡ଼ିଶା ସରକାରଙ୍କ ଜମି ଅଧିଗ୍ରହଣ, ପୂର୍ଣ୍ଣବାସ ଓ ଅଇଥାନ କ୍ଷେତ୍ରରେ ସ୍ୱଚ୍ଛତା ଓ ନ୍ୟାୟସଂଗତ କ୍ଷତିପୂରଣ ଅଧିକାର (RFCTLARR) ଆଇନ, ୨୦୧୩, ପରବର୍ତ୍ତୀ କାଳରେ ଏଥିରେ ହୋଇଥିବା ସଂଶୋଧନ, ନୂଆ ନିୟମ ଓ ପରିବର୍ତ୍ତନ ତଥା ଓଡ଼ିଶା ସରକାରଙ୍କ ଦ୍ୱାରା ଅଣାଯାଇଥିବା ଅନ୍ୟ କୌଣସି ଆଇନ ବା ନୀତିର ଅନୁପାଳନ ସହିତ ଓଡ଼ିଶା ବିସ୍ଥାପନ ଓ ପୁନଃ ଅଇଥାନ ନୀତି, ୨୦୦୭ ଓ ଏଥିରେ ଅଣାଯାଇଥିବା ସଂଶୋଧନରେ ଥିବା ସୁବିଧାକୁ ସାମିଲ କରିବ ଓ ସେହି ଅନୁଯାୟୀ କାର୍ଯ୍ୟପଦ୍ଧତି ଅବଲମ୍ବନ କରିବ ।

ପ୍ରସ୍ତାବିତ ଜମି ଅଧିଗ୍ରହଣ ଏବଂ ବିସ୍ଥାପନ ଓ ଅଇଥାନ ସଂପର୍କିତ ସମସ୍ତ ସମସ୍ୟା/ ମାମଲାର ସମାଧାନ ପାଇଁ ଏନ.ଏଲ.ସି ଇଣ୍ଡିଆ ଲିମିଟେଡ଼ ଏକ ସକ୍ଷମ ବ୍ୟବସ୍ଥା ଭିତ୍ତିକ ଆଭିମୁଖ୍ୟ ଗ୍ରହଣ କରିବାକୁ ପ୍ରସ୍ତାବ ଦେଉଛି । ଏହା ସମସ୍ତ ପକ୍ଷଙ୍କ ମଧ୍ୟରେ ସ୍ୱଚ୍ଛତା ଏବଂ ଉତ୍ତରଦାୟିତ୍ୱ, ଏବଂ ଭରସାକୁ ସୁନିଶ୍ଚିତ କରିବ ।

ଏହି ଡକ୍ୟୁମେଣ୍ଟ୍ ହେଉଛି ଅଇଥାନ ଏବଂ ପୂର୍ଣ୍ଣବାସ ପାଇଁ କେତେକ ସୁପାରିଶ । ଏଥିରେ ପ୍ରକଳ୍ପ ବିସ୍ଥାପିତ ଏବଂ ପ୍ରଭାବିତ ପରିବାରକୁ ଦିଆଯିବାକୁ ଥିବା ସୁବିଧା ଏବଂ ସୁଯୋଗଗୁଡ଼ିକର ତାଲିକା ଦିଆଯାଇଛି ଯାହାକି ଅଇଥାନ ଏବଂ ପୂର୍ଣ୍ଣବାସ ଯୋଜନା ଏବଂ କାର୍ଯ୍ୟାନ୍ୱୟନ ବେଳେ ଅନୁସରଣ କରାଯିବ । ପ୍ରକଳ୍ପ ବିସ୍ଥାପିତ ଏବଂ ପ୍ରଭାବିତ ପରିବାରଗୁଡ଼ିକ ପାଇଁ ଉଦ୍ଦିଷ୍ଟ ଅଇଥାନ ଏବଂ ପୂର୍ଣ୍ଣବାସ ପ୍ରକଳ୍ପର ସଫଳ ଓ ସମୟୋଚିତ କାର୍ଯ୍ୟାନ୍ୱୟନ ପାଇଁ ଏହି ଡକ୍ୟୁମେଣ୍ଟ୍ରେ/ ଦଲିଲରେ କେତେକ ମାନଦଣ୍ଡ/ ବେଞ୍ଚମାର୍କ ପ୍ରସ୍ତୁତ କରାଯାଇଛି, ଯାହାକୁ ପ୍ରକଳ୍ପ ନିର୍ମାଣକାରୀ ଏନ.ଏଲ.ସି ଇଣ୍ଡିଆ ଲିମିଟେଡ଼ ଅନୁସରଣ କରିବ ।

ଅଧ୍ୟାୟ-7

ଡ୍ରାଫ୍ଟ ଅଇଥାନ ଓ ପୁନର୍ବାସ କାର୍ଯ୍ୟଯୋଜନା ଉପରେ ଜନଶୁଣାଣୀ

ଜମି ଅଧିଗ୍ରହଣ ଏବଂ ଅଇଥାନ ଓ ପୁନର୍ବାସ ସମ୍ପର୍କିତ ସମସ୍ୟାର ସମାଧାନ ପାଇଁ ପୁନର୍ବାସ ଓ ଅଇଥାନ ନୀତି 2013 ମସିହାରେ ଭାରତ ସରକାର ଜମି ଅଧିଗ୍ରହଣ, ପୁନର୍ବାସ ଓ ଅଇଥାନ କ୍ଷେତ୍ରରେ ସ୍ୱଚ୍ଛତା ଓ ନ୍ୟାୟସଂଗତ କ୍ଷତିପୂରଣ ଅଧିକାର ଆଇନର, Section 16(5) ଅନୁଯାୟୀ ପ୍ରଭାବିତ ଅଞ୍ଚଳରେ ଜନଶୁଣାଣୀ ପାଇଁ ବ୍ୟବସ୍ଥା ପ୍ରଦାନ କରାଯାଇଛି । ଏହି କ୍ରମେ ଜିଲ୍ଲାପାଳ, ଝାରସୁଗୁଡ଼ାଙ୍କ ପତ୍ର ସଂଖ୍ୟା ୧୧୭୨୭ ତା; ୧୭.୧୧.୨୦୨୨ ଅନୁଯାୟୀ ପ୍ରକଳ୍ପ ନିର୍ଦ୍ଦେଶିକା ତଥା ପ୍ରସାସକ ପୁନର୍ବାସ ଓ ଅଇଥାନ, ଝାରସୁଗୁଡ଼ା ଦ୍ୱାରା ତା: ୦୨.୧୨.୨୦୨୨ ରେ ହୀରମା ଗ୍ରାମପଞ୍ଚାୟତର ଗରିଆଡ଼ିହି ଖେଳ ପଡ଼ିଆରେ ଉଚ୍ଚ ବିବରଣୀ ସମ୍ବନ୍ଧରେ କ୍ଷତିଗ୍ରସ୍ତ ପରିବାରଙ୍କ ମତାମତ ନେବା ନିମନ୍ତେ ନିମ୍ନସୂଚୀ ଅନୁଯାୟୀ ପ୍ରକଳ୍ପ ନିର୍ଦ୍ଦେଶିକା ତଥା ପ୍ରସାସକ (ପୁନର୍ବାସ ଓ ଅଇଥାନ) ଝାରସୁଗୁଡ଼ାଙ୍କ ଉପସ୍ଥିତିରେ ଜନଶୁଣାଣୀ ଆୟୋଜିତ କରାଯାଇଥିଲା । ଡ୍ରାଫ୍ଟ ଅଇଥାନ ଓ ପୁନର୍ବାସ ଯୋଜନାର ବ୍ୟାପକ ପ୍ରଚାର ପାଇଁ ସମ୍ପୂର୍ଣ୍ଣ ଗ୍ରାମପଞ୍ଚାୟତର ସରପଞ୍ଚିକ, ତହସିଲଦାର, ବିଡ଼ିଓ କାର୍ଯ୍ୟାଳୟ କୁ ବ୍ୟାପକ ରୂପେ ପ୍ରସାର ପାଇଁ ପଠା ଯାଇ ଥିଲା ।

ଜନଶୁଣାଣୀର କାର୍ଯ୍ୟସୂଚୀ

| ପ୍ରଭାବିତ ଗ୍ରାମ | ଦିନାଙ୍କ | ସମୟ | ସ୍ଥାନ |
|----------------|------------|------------|-------------------------------|
| ହୀରମା | ୦୨.୧୨.୨୦୨୨ | ୧୦:୩୦ ସକାଳ | ଗରିଆଡ଼ିହି ଗ୍ରାଉଣ୍ଡ (ହୀରମା) |
| ତୁମ୍ବେକେଲା | | | |
| କୁମ୍ଭାରୀ | | | |
| ତରେଇକେଲା | | | |
| ଲୁହେରଂକଛାର | | | |

ଜନଶୁଣାଣୀର ଉଦ୍ଦେଶ୍ୟ

ଜନଶୁଣାଣୀର ଉଦ୍ଦେଶ୍ୟ ଗୁଡ଼ିକ ହେଉଛି:

- ବିସ୍ଥାପିତ ପରିବାର ମାନଙ୍କ ପାଇଁ ଅଇଥାନ ଓ ପୁନର୍ବାସ ଯୋଜନା ବିଷୟରେ ସଚେତନତା ।
- ସେହି ଅଂଚଳର ପ୍ରଭାବିତ ଲୋକଙ୍କ ଠାରୁ ଡ୍ରାଫ୍ଟ ଅଇଥାନ ଓ ପୁନର୍ବାସ ଯୋଜନା ଉପରେ ମତାମତ ଏବଂ ପ୍ରତିକ୍ରିୟା ସଂଗ୍ରହ କରି ଡ୍ରାଫ୍ଟ ଅଇଥାନ ଓ ପୁନର୍ବାସ ଯୋଜନାକୁ ଅନୁମୋଦନ କରିବା ପାଇଁ ଆଗକୁ ବଢ଼ାଇବା ।
- ପ୍ରଭାବିତ ଲୋକଙ୍କୁ RFCTLAR&R ଆଇନ ୨୦୧୩, ଅଇଥାନ ଓ ପୁନର୍ବାସ ସୁବିଧା, ବିସ୍ଥାପନ କ୍ଷେତ୍ର ରେ ସେମାନଙ୍କର ଅଧିକାର ଏବଂ ଦେୟ ବିଷୟରେ ସୂଚନା ଦେବା ।
- ବିସ୍ଥାପିତ ପରିବାରଙ୍କ ଜନଶୁଣାଣୀ ସଭାରେ ତାଙ୍କର ପ୍ରସ୍ତାବ ଶୁଣି, ବିଶ୍ଳେଷଣ କରି ଅଇଥାନ ଓ ପୁନର୍ବାସ ଯୋଜନାରେ ଅନ୍ତର୍ଭୁକ୍ତ କରିବା ।

ଗରିଆଡ଼ିହି ଖେଳ ପଡ଼ିଆରେ ଜନଶୁଣାଣି

କାର୍ଯ୍ୟସୂଚୀ ଅନୁଯାୟୀ, ପ୍ରକଳ୍ପ ନିର୍ଦ୍ଦେଶିକା ତଥା ପ୍ରଶାସକ (ପୁନର୍ବାସ ଓ ଅଇଆନ) ଝାରସୁଗୁଡ଼ା, ତହସିଲଦାର ଝାରସୁଗୁଡ଼ା ଏବଂ NLC India Limited ର ଅଧିକାରୀଙ୍କ ସହିତ ହାରମା ପଞ୍ଚାୟତର ଗରିଆଡ଼ିହି ଖେଳ ପଡ଼ିଆରେ ଦିନାଙ୍କ ୦୨.୧୨.୨୦୨୨ ସକାଳ ୧୦:୩୦ ସମୟରେ ପହଞ୍ଚିଥିଲେ । ଜନଶୁଣାଣି ସମୟରେ ଆଇନ ବ୍ୟବସ୍ଥାକୁ ବଜାୟ ରଖିବା ପାଇଁ ପର୍ଯ୍ୟାପ୍ତ ପୋଲିସର ବ୍ୟବସ୍ଥା ଏବଂ କାର୍ଯ୍ୟ ନିର୍ବାହୀ ମାଜିଷ୍ଟ୍ରେଟଙ୍କ ନିୟୋଜନ କରାଯାଇଥିଲା । ବହୁ ସଂଖ୍ୟାରେ ଗ୍ରାମବାସୀ ମାନେ ଜନଶୁଣାଣି ଶିବିରରେ ଉପସ୍ଥିତ ହୋଇଥିଲେ । ଏହି ଜନଶୁଣାଣିର ଉଦ୍ଦେଶ୍ୟ ବିଷୟରେ ପ୍ରଶାସକ ଅଇଆନ ଓ ପୁନର୍ବାସ ଗ୍ରାମବାସୀଙ୍କୁ ବୁଝାଇଥିଲେ । ଡ୍ରାଫ୍ଟ ଅଇଆନ ଓ ପୁନର୍ବାସ ଯୋଜନାରେ ଉଲ୍ଲେଖ କରାଯାଇ ଥିବା ବ୍ୟବସ୍ଥା ଗୁଡ଼ିକୁ ମଧ୍ୟ ପଢ଼ି ସେମାନଙ୍କ ମତାମତ ନେଇଥିଲେ । ପରବର୍ତ୍ତୀ ସମୟରେ ବିସ୍ଥାପିତ ପରିବାରଙ୍କୁ ତାଙ୍କ ପ୍ରସ୍ଥାବ ଉପସ୍ଥାପନା କରିବାକୁ କୁହା ଯାଇଥିଲା । କିଛି ଗ୍ରାମ ବାସୀ ଏହି ପ୍ରକଳ୍ପକୁ ବିରୋଧ କରୁଥିବା ବେଳେ କିଛି ଗ୍ରାମବାସୀଙ୍କଠାରୁ ଅଇଆନ ଓ ପୁନର୍ବାସ ସମ୍ବନ୍ଧୀୟ କିଛି ଦାବି ସହିତ କିଛି ଲିଖିତ ମତାମତ ଗ୍ରହଣ କରା ଯାଇଥିଲା ।

ଜନଶୁଣାଣିର ଫଟୋଗ୍ରାଫ



ଅଭିଯୋଗ ଶୁଣାଣିରେ ବିସ୍ଥାପିତ ପରିବାରଙ୍କ ମତାମତ ନିମ୍ନରେ ଦିଆଗଲା:

- ତରେଇକେଲା ଗ୍ରାମରେ ଅନ୍ୟ ଲୋକଙ୍କ ଜମିରେ ଦୀର୍ଘ ୧୫୦ ବର୍ଷରୁ ଉର୍ଦ୍ଧ୍ୱଦିନ ଧରି ରହି ଆସୁଥିବା ୮ ଟି ସ୍ତ୍ରୀଙ୍କୁ ବାସିନ୍ଦାକୁ PDF ର ମାନ୍ୟତା ଦିଆଯାଇ ।
- ନଦୀ କୂଳରେ ଥିବା ଅବଶିଷ୍ଟ ବଳକା ଜମିକୁ ଅଧିଗ୍ରହଣ କରିବା ପାଇଁ ଶୀଘ୍ର ପଦକ୍ଷେପ ନିଆଯାଇ ।
- ୧୯୭୦ ଓ ୨୦୦୧ ବର୍ଷ ରେ ବନ୍ୟାରେ ବିସ୍ଥାପିତ ହୋଇ ଗୋଟର, ଗ୍ରାମ୍ୟ ଜଙ୍ଗଲ ଓ ଅନ୍ୟ ଜମିରେ ରହୁ ଥିବା ପରିବାର ଗୁଡ଼ିକୁ PDFରେ ସାମିଲ କରାଯାଇ ।
- ଜମିର ମୂଲ୍ୟକୁ ଏକର ପ୍ରତି ଏକ କୋଟି ପ୍ରଦାନ କରାଯାଇ ।
- ଅଧିଗ୍ରହଣ ହେଉଥିବା ସମସ୍ତ ଜମିକୁ ଦୁଇ କିସମ (ଘରବାରି ଓ ସାଧାରଣ) ହିସାବରେ ମୂଲ୍ୟ ପ୍ରଦାନ କରାଯାଇ ।
- ବିସ୍ଥାପିତ ପରିବାରର ୧୮ ବର୍ଷରୁ ଉର୍ଦ୍ଧ୍ୱ ପୁଅ ଝିଅଙ୍କୁ ସ୍ତ୍ରୀ ନିଯୁକ୍ତି ଦିଆଯାଇ ।
- ନିଯୁକ୍ତି ବାବଦକୁ ଏକକାଳୀନ ୫୦ ଲକ୍ଷ ଟଙ୍କା ଦିଆଯାଇ ।
- ବିସ୍ଥାପିତ ପରିବାରଙ୍କୁ ହୀରମା ପଞ୍ଚାୟତରେ ଅଇଥାନ କରାଯାଇ ।
- ବିସ୍ଥାପିତ ପରିବାର ରହୁଥିବା R&R କଲୋନୀରେ ସବୁଦିନ ପାଇଁ ନିଶ୍ଚଳ ବିଦ୍ୟୁତ ଯୋଗାଇ ଦିଆଯାଇ ।
- ବିସ୍ଥାପିତ ପରିବାରର ପୁଅ ଝିଅଙ୍କୁ ନିଃଶୁଳ୍କ ଶିକ୍ଷା ବ୍ୟବସ୍ଥା ପ୍ରଦାନ କରାଯାଇ ।
- ଅଇଥାନ ଓ ପୁନର୍ବାସ ଯୋଜନା ଅନୁଯାୟୀ ବିସ୍ଥାପିତ ପରିବାରଙ୍କୁ ଉନ୍ନତମାନର ଗୃହ ଦିଆଯାଇ ।
- ୧୮ ବର୍ଷରୁ ଉର୍ଦ୍ଧ୍ୱ ସମସ୍ତ ବ୍ୟକ୍ତିଙ୍କୁ ମାସିକ ୫୦୦୦ ଟଙ୍କା ସହାୟତା ରାଶି ପ୍ରଦାନ କରାଯାଇ ।
- ନବକୃଷ୍ଣ ଚୌଧୁରୀ ସଂସ୍ଥା ଦ୍ୱାରା ଦିଆଯାଇଥିବା SIA ତଥ୍ୟ ସମ୍ପୂର୍ଣ୍ଣ ଭୁଲ ।
- ବହୁଦର୍ଶୀ ବିଶେଷଜ୍ଞ ଦଳ ବେଆଇନ ଭାବରେ ଗଠିତ ଏବଂ ସର୍ବେକ୍ଷଣ ଉପଯୁକ୍ତ ଭାବରେ କରାଯାଇନାହିଁ ।
- ବିସ୍ଥାପିତଘର ଠିକ ହିସାବରେ ମାପ କରାଯାଇନାହିଁ ଏଣୁ କମ୍ପାନୀକୁ ସମ୍ପୂର୍ଣ୍ଣ ଭାବରେ ବନ୍ଦ କରାଯାଇ ।

ଅଧ୍ୟାୟ-୫

ଅଇଥାନ ଓ ପୁନର୍ବାସ ପ୍ୟାକେଜ୍

ପ୍ରସ୍ତାବିତ ଅଇଥାନ ଏବଂ ପୁନର୍ବାସ ପ୍ୟାକେଜ୍ ଓଡ଼ିଶା ପୁନର୍ବାସ ଏବଂ ଅଇଥାନ ନୀତି (ORRP), ୨୦୦୭ ଏବଂ RFCTLAR&R ଆଇନ ୨୦୧୩ ପ୍ରଦାନ କରାଯାଇଥିବା ସର୍ବୋତ୍ତମ ବ୍ୟବସ୍ଥା ଉପରେ ଆଧାରିତ । ଅଇଥାନ ଓ ପୁନର୍ବାସ କଲୋନୀରେ ନିର୍ମାଣ ହେବାକୁ ଥିବା ଭିଡିଭୁମି ଓ ମୌଳିକ ସୁବିଧାଗୁଡ଼ିକ ଅଧ୍ୟାୟ-୫ ଓ RFCTLAR&R ଆଇନ ୨୦୧୩ ର ୩ୟ ସିଡୁ୍ୟଲ ଅନୁସରଣରେ କରାଯିବ । ଏହାସହିତ ଝାରସୁଗୁଡ଼ା କିମ୍ବା ପାର୍ଶ୍ୱବର୍ତ୍ତୀ ଜିଲ୍ଲାରେ ପୂର୍ବରୁ ହୋଇଥିବା ସଫଳ କାର୍ଯ୍ୟକୁ ବିଚାରକୁ ନିଆଯିବ । ସୁପାରିଶ କରାଯାଉଛି ଯେ, ନିମ୍ନଲିଖିତ ଅଇଥାନ ଓ ପୁନର୍ବାସ ସୁବିଧାଗୁଡ଼ିକ ପ୍ରକଳ୍ପ ବିସ୍ତାପିତ ଓ ପ୍ରଭାବିତ ପରିବାରକୁ ଏହି ସର୍ତ୍ତରେ ଦିଆଯିବ ଯେ ଅଧିଗ୍ରହଣ ହୋଇଥିବା ଜମି ହସ୍ତାନ୍ତର କରାଯାଇଥିବ ଓ ଜମିକୁ ଖାଲି କରି ପରିବାରଗୁଡ଼ିକର ପୁନର୍ବାସ ସ୍ଥଳୀକୁ ସ୍ଥାନାନ୍ତରିତ ହୋଇଥିବ ଓ ପୁରୁଣା ଗ୍ରାମରେ ଥିବା ଘରଗୁଡ଼ିକୁ ଭଙ୍ଗାଯାଇଥିବ । ପ୍ରସ୍ତାବିତ ବିସ୍ତାପନ ଓ ପୁନଃ ଅଇଥାନ ପଦକ୍ଷେପଗୁଡ଼ିକ ନିମ୍ନରେ ଦିଆଗଲା ।

କ. ଅଇଥାନ ସୁବିଧାର ଏକ ତୁଳନାତ୍ମକ ବିଶ୍ଳେଷଣ

| ପ୍ରସ୍ତାବିତ ପୁନର୍ବାସ ଓ ଅଇଥାନ ସହାୟତା | | | | |
|---|---|--|---|--|
| କ୍ରମିକ ନଂ | ବର୍ଣ୍ଣନା | ଏଲ୍.ଏ.ଆର୍.ଅର୍ ଏକ୍ଟ୍ ,୨୦୧୩ | ଓଡ଼ିଶା ଆର୍.ଏଣ୍ଡ୍ ଆର୍ ପଲିସୀ, ୨୦୦୭ | ଏନ୍.ଏଲ୍.ସି.ଆଇ.ଏଲ |
| a) | ଗୃହ | | ସଂଗୋଧିତ | |
| i | ବିସ୍ତାପିତ ପରିବାର ନିମନ୍ତେ ଗୃହ ନିର୍ମାଣ ସହାୟତା | ଇନ୍ଦିରା ଆଶ୍ରମ ଯୋଜନା ନିର୍ଦ୍ଦିଷ୍ଟ ଅନୁଯାୟୀ ଏକ ନିର୍ମିତ ଘର ଯୋଗାଇ ଦିଆଯିବ | ୧) ଏକରର ୧/୧୦ ର ଏକଦଶମୀଶ (୦.୧୦) ୨) ପ୍ରକଳ୍ପ ପ୍ରାଧିକରଣ ପ୍ରତ୍ୟେକ ବିସ୍ତାପିତ ପରିବାର ପାଇଁ ଘର ନିର୍ମାଣ କରିବେ । | ୧) ପ୍ରତ୍ୟେକ ବିସ୍ତାପିତ ପରିବାର ଯେଉଁମାନେ ପୁନର୍ବାସ କଲୋନୀରେ ବାସଗୃହ ନେବାକୁ ଚାହଁବେ ତାଙ୍କୁ ବାସଗୃହ ନିମନ୍ତେ ଏ.୦.୧୦ ଟି ପର୍ଯ୍ୟନ୍ତ ଘରବାଡ଼ି କିସମ ଜମି ପ୍ରଦାନ କରାଯିବ ୨) ସମସ୍ତ ପରିବାର ଯାହାଙ୍କୁ ଜମିପତା ପ୍ରଦାନ କରାଯିବ ଉକ୍ତ ଜମି ଉପରେ ଏନ୍.ଏଲ୍.ସି ଇଣ୍ଡିଆ ଲିଃ ଦ୍ୱାରା ୧୦୨୭ ବର୍ଗଫୁଟ ପରିମିତ ଏକ ବାସଗୃହ ନିର୍ମାଣ କରାଯିବ ଯାହା ମଧ୍ୟରେ ୨ ଗୋଟି ସମ୍ପନ୍ନ କକ୍ଷ, ୧ ଗୋଟି ଭୋଜନ କକ୍ଷ, ୧ ଗୋଟି ରୋଷେଇ ଘର, ୧ ଗୋଟି ପାଇଖାନା, ୧ ଗୋଟି ଗାଧୁଆ ଘର, ୧ ଗୋଟି ଗୁହାଳଘର ଓ ସୀଡ଼ି ଉପଲବ୍ଧ ହେବ । |
| | (କିମ୍ବା) | | (କିମ୍ବା) | (କିମ୍ବା) |

| | | | | |
|-----|---|--|--|---|
| | ଅନ୍ୟତ୍ର ବସବାସ ପାଇଁ ସହାୟତା | | ୧) ଘରଠିହ ବଦଳରେ ଟଙ୍କା ୧,୦୪,୧୫୫/- ଦିଆଯିବ ୨) ଘର ନିର୍ମାଣ ସହାୟତା ନିମନ୍ତେ ଟଙ୍କା ୩,୧୨,୪୭୫ ଦିଆଯିବ | ୧) ଘର କିମ୍ବା ଘର ଠିହ ବଦଳରେ ଟଙ୍କା ୧,୦୪,୧୫୫/- ଦିଆଯିବ ୨) ଘର ନିର୍ମାଣ କରିବା ପାଇଁ ଏନ୍.ଏଲ୍.ସି.ଆଇ.ଏଲ୍ ଦ୍ୱାରା ୨୦% ସହାୟତା ରାଶି କିମ୍ବା ଟଙ୍କା ୨,୨୦,୦୦୦ ଲକ୍ଷ ଟଙ୍କା ଯାହା ଅଧିକ । |
| b) | ଟାକିରି ବଦଳରେ ଏକକାଳୀନ ଆର୍ଥିକ ପରିମାଣ ସହାୟତା: | | | |
| ii | ଶ୍ରେଣୀ (୧) | ୫,୦୦,୦୦୦.୦୦ ଟଙ୍କା | ୧୦,୪୧,୫୫୦ ଟଙ୍କା | ୨୦,୮୩,୧୦୦ ଟଙ୍କା |
| | ଶ୍ରେଣୀ (୨) | | ୨,୨୪,୯୩୦ ଟଙ୍କା | ୧୨,୪୯,୮୭୦ ଟଙ୍କା |
| | ଶ୍ରେଣୀ (୩) | | ୪,୧୨,୨୨୦ ଟଙ୍କା | ୮,୩୩,୨୪୦ ଟଙ୍କା |
| | ଶ୍ରେଣୀ (୪) ଓ (୫) | | ୨,୦୮,୩୧୦ ଟଙ୍କା | ୮,୩୩,୨୪୦ ଟଙ୍କା |
| c) | ବର୍ଗ ୫ ବ୍ୟତୀତ ପୁନର୍ବାସ ସୁବିଧା:- | | | |
| iii | ଜୀବନ ନିର୍ବାହ ଅନୁଦାନ | ଏକ ବର୍ଷ ପାଇଁ ମାସକୁ ଟଙ୍କା ୩୨,୦୦୦/- @ ଟଙ୍କା ୩,୦୦୦/- ଦିଆଯିବ | ଜମି ବାସନ୍ଦ ହେବା ଦିନ ଠାରୁ ଅନୁରକ୍ଷଣ ଭତ୍ତା ପାଇଁ ଟଙ୍କା ୪୯,୯୯୨ /- ଏବଂ ପ୍ରତି ମାସକୁ ଟଙ୍କା ୪,୧୨୨ /- ଏକ ବର୍ଷ ପାଇଁ ପ୍ରଦାନ ଯାହା ଓଡ଼ିଶା ପୁନର୍ବାସ ଏବଂ ଅଲଥାନ ନୀତି (ORRP), ୨୦୦୭ ଦ୍ୱାରା ନିର୍ଧାରିତ ହୋଇଅଛି | ଏକ ବର୍ଷ ପାଇଁ ୪୯,୯୯୨ /- ଟଙ୍କା @ ପ୍ରତି ମାସରେ ୪,୧୨୨ /- ରକ୍ଷଣାବେକ୍ଷଣ ଭତ୍ତା ଦିଆଯିବ |
| iv | ବିଶ୍ଳାପିତ ପରିବାର ସ୍ଥାନାନ୍ତରଣ ପାଇଁ ପରିବହନ ମୂଲ୍ୟ | ପରିବାରର ସ୍ଥାନାନ୍ତର, ନିର୍ମାଣ ସାମଗ୍ରୀ, ଜିନିଷ ଏବଂ ଗୋରୁ ପରିବହନ ଖର୍ଚ୍ଚ ଭାବରେ ପ୍ରତ୍ୟେକ ପ୍ରଭାବିତ ପରିବାରକୁ ଟ ୫୦,୦୦୦ ଟଙ୍କା ଦିଆଯିବ | ଟଙ୍କା ୪,୧୨୨ /- | RFCTLA R&R, 2013 Act ଅନୁଯାୟୀ ନିର୍ଦ୍ଧାରିତ ମୂଲ୍ୟ (କିମ୍ବା)ମାଗଣା ପରିବହନ |
| v | ଅସ୍ଥାୟୀ ବ୍ୟବସ୍ଥାର ସହାୟତା | | ପ୍ରତ୍ୟେକ ବିଶ୍ଳାପିତ ପରିବାରକୁ ୨୦,୮୩୧ ଟଙ୍କା ଦିଆଯିବ | ୧୮ ମାସ ପାଇଁ ଟଙ୍କା ୨୦,୮୩୧ /- @ ଟଙ୍କା ୧,୧୫୭ /- ପ୍ରତି ମାସରେ ଦିଆଯିବ (ସ୍ୱଇଚ୍ଛା - ସ୍ଥାନାନ୍ତର କ୍ଷେତ୍ରରେ ୨ ମାସ ପାଇଁ ଟଙ୍କା ୨,୦୦୦/- @ ଟଙ୍କା ୧,୦୦୦/- ପ୍ରତି ମାସରେ ଦିଆଯିବ |

| | | | |
|----|---|---|---|
| vi | (ଚାକିରି ବଦଳରେ: ମାସିକ ଆର୍ଥିକ ସହାୟତା/ ବାର୍ଷିକ | ବାର୍ଷିକ ନୀତି ହିସାବରେ ଯାହା ୨୦ ବର୍ଷ ପାଇଁ ପରିବାରକୁ ପ୍ରତି ମାସରେ ଟଙ୍କା ୨,୦୦୦ ରୁ କମ୍ ଦେବେ ନାହିଁ | ପ୍ରତି ମାସକୁ ଟଙ୍କା ୩,୦୦୦/- ଟଙ୍କା କରି ଦ୍ୱିବାର୍ଷିକ ବୃଦ୍ଧି ୫୦୦.୦୦ ଟଙ୍କା ୩୦ ବର୍ଷ ପର୍ଯ୍ୟନ୍ତ କିମ୍ବା ବାର୍ଷିକୀ ଗ୍ରାହୀର ଜୀବନ ଥିବା ପର୍ଯ୍ୟନ୍ତ, (ଯାହା ପ୍ରଥମେ ଘଟିବ) |
|----|---|---|---|

ଖ. ସୁଖବାସି ଯୋଜନା

ଅଧିଗ୍ରହଣ କ୍ଷେତ୍ର ରେ ବସବାସ କରୁଥିବା ଭୂମିହୀନ ମାନଙ୍କୁ, ଓଡ଼ିଶା ଜମି ଜବରଦଖଲ ପ୍ରାଧିକରଣ ଅଧିନିୟମ ୧୯୭୨ (Odisha Prevention of Land Encroachment Act 1972) ଅନୁଯାୟୀ ଯୋଗ୍ୟ ବିବେଚିତ ଭୂମିହୀନଙ୍କୁ ପ୍ରକଳ୍ପ କର୍ତ୍ତୃପକ୍ଷଙ୍କ ଦ୍ୱାରା ଏକ କାଳୀନ ସହାୟତା ରାଶି (ଛଅ ଲକ୍ଷ ଟଙ୍କା) ର ଅତିରିକ୍ତ ନଗଦ କ୍ଷତିପୂରଣ ପ୍ରଦାନ ବ୍ୟତୀତ ଯୋଗ୍ୟ ଭୂମିହୀନଙ୍କୁ ଜିଲ୍ଲା ପ୍ରଶାସନ ଦ୍ୱାରା ବସୁନ୍ଧରା ଯୋଜନା ଅନ୍ତର୍ଗତ 4 ଡିସିମିଲ ବାସୋପଯୋଗୀ ଜମି ପ୍ରଦାନ କରାଯିବ।

ଗ. ପୁର୍ନବାସ ସୁବିଧାସମୂହ

ପୁର୍ନବାସ ଏକ ବ୍ୟାପକ ଧାରଣା ଏବଂ ଏଥିରେ ଆର୍ଥିକ, ସାମାଜିକ, ଧାର୍ମିକ, ସାଂସ୍କୃତିକ ଏବଂ ଶାରୀରିକ ଦିଗ ଅନ୍ତର୍ଭୁକ୍ତ । ଏହା ଏକ ନିରନ୍ତର ପ୍ରକ୍ରିୟା ଏବଂ ବିସ୍ଥାପନ କାର୍ଯ୍ୟ ସମାପ୍ତ ହେବା ପରେ ବି ଚାଲିଥାଏ । ଏହା ଏକ ଦୀର୍ଘକାଳୀନ ଯୋଜନା ଏବଂ ଅନେକ ପ୍ରୟାସ ଆବଶ୍ୟକ କରେ ଯାହା ଦ୍ୱାରା ଲୋକମାନେ ବିସ୍ଥାପନ ପର ସମୟରେ ନିଜର ପାରମ୍ପରିକ ମୂଲ୍ୟବୋଧ ପ୍ରଣାଳୀ, ସାମାଜିକ-ସାଂସ୍କୃତିକ ମୂଲ୍ୟବୋଧ ଓ ପରିଚୟ ସହ ଏକ ଉତ୍ତମ ଜୀବନଯାପନ କରିପାରିବେ । ଏନ.ଏଲ.ସି ଇଣ୍ଡିଆ ଲିମିଟେଡ୍ ଦ୍ୱାରା ନିମ୍ନଲିଖିତ ପୁର୍ନବାସ କାର୍ଯ୍ୟକ୍ରମ ଗୁଡ଼ିକ ଅନୁସରଣ କରାଯିବା ପାଇଁ ପରାମର୍ଶ ଦିଆଯାଇଛି ।

1.1 ରୋଜଗାର ପାଇଁ ସୁଯୋଗ:

ଏନ.ଏଲ.ସି ଇଣ୍ଡିଆ ଲିମିଟେଡ୍ ଏହାର ପ୍ରତିଷ୍ଠାନରେ ପ୍ରତ୍ୟକ୍ଷ ନିଯୁକ୍ତି ପ୍ରଦାନ କରିବ ନାହିଁ । ତଥାପି ପ୍ରତିଷ୍ଠା ହେବାକୁ ଥିବା ତାପଜ ବିଦ୍ୟୁତ କେନ୍ଦ୍ରରେ ବିଭିନ୍ନ କୁଶଳୀ, ଅର୍ଦ୍ଧ-କୁଶଳୀ ଏବଂ ଅଣକୁଶଳୀ ମାନଙ୍କ ପାଇଁ ପରୋକ୍ଷ ନିଯୁକ୍ତି ସୁଯୋଗ ସୃଷ୍ଟି କରିବା ଦିଗରେ ପ୍ରୟାସ କରିବ । ଏତଦବ୍ୟତିତ ବିସ୍ଥାପିତ ବା ପ୍ରଭାବିତ ହେବାକୁ ଥିବା ପରିବାର ସଦସ୍ୟଙ୍କ ନିମନ୍ତେ ଆବଶ୍ୟକତା ଓ ଯୋଗ୍ୟତା ଅନୁଯାୟୀ କଣ୍ଟ୍ରାକ୍ଟର ଓ ତାଙ୍କ ସହଯୋଗୀ ସଂସ୍ଥାରେ ତାପଜ ବିଦ୍ୟୁତ କେନ୍ଦ୍ରର ନିର୍ମାଣ ଓ ପରିଚାଳନା ସମୟରେ ନିଯୁକ୍ତିର ଅଗ୍ରାଧିକାର ମିଳିବ

1.2 ନିଯୁକ୍ତି ବଦଳରେ ଏକକାଳୀନ ଆର୍ଥିକ ସହାୟତା

ନିଯୁକ୍ତି ବଦଳରେ ଏକକାଳୀନ ଆର୍ଥିକ ସହାୟତା ବାବଦକୁ ଏନ.ଏଲ.ସି ଇଣ୍ଡିଆ ଲିମିଟେଡ଼ ଦ୍ୱାରା ଓଡ଼ିଶା ବିସ୍ଥାପିତ ଏବଂ ବିସ୍ଥାପନ ନିୟମ 2006 ଅନୁଯାୟୀ ଧାର୍ଯ୍ୟ ଥିବା ଆର୍ଥିକ ସହାୟତା ଠାରୁ ଦୁଇ ଗୁଣା ଏକକାଳୀନ ସହାୟତା ପ୍ରଦାନ କରାଯିବ । ଯାହାର ବିଭିନ୍ନ ବିବରଣୀ ନିମ୍ନ କ୍ରମରେ ଦିଆଯାଇଛି

| କ୍ର. ନଂ | ପ୍ରଭାବିତ ଏବଂ ବିସ୍ଥାପିତ ପରିବାରର ବର୍ଗୀକରଣ | ନିଯୁକ୍ତି ବଦଳରେ ଏକକାଳୀନ ଆର୍ଥିକ ସହାୟତା (ଲକ୍ଷ୍ୟରେ) |
|---------|---|---|
| 1 | ଘରଟିଏ ସମେତ ସବୁ ଜମି ହରାଇଥିବା ବିସ୍ଥାପିତ ପରିବାର, | 20.83 |
| 2 | ଦୁଇ-ତୃତୀୟାଂଶ କୃଷିଜମି ଓ ଘରଟିଏ ହରାଇଥିବା ବିସ୍ଥାପିତ ପରିବାର, | 12.49 |
| 3 | ଏକ-ତୃତୀୟାଂଶରୁ ଅଧିକ କୃଷି ଜମି ଓ ଘରଟିଏ ଜମି ହରାଇଥିବା ପରିବାର | 8.33 |
| 4 | କୃଷିଜମିକୁ ଛାଡ଼ି କେବଳ ଘରଟିଏ ହରାଇଥିବା ପରିବାର, | 8.33 |
| 5 | ଘରଟିଏକୁ ଛାଡ଼ି କୃଷିଜମିର କିଛି ଅଂଶ ହରାଇଥିବା ପରିବାର । | 8.33 |

1.3 ମାସିକ ଆର୍ଥିକ ସହାୟତା:

ଏନ.ଏଲ.ସି ଇଣ୍ଡିଆ ଲିମିଟେଡ଼ର ତଲାବିରା ଖଣି ପ୍ରକଳ୍ପ ଭଳି ପ୍ରତିଷ୍ଠିତ ହେବାକୁ ଥିବା ତାପଜ ବିଦ୍ୟୁତ କେନ୍ଦ୍ର ଦ୍ୱାରା ପ୍ରଭାବିତ ଓ ବିସ୍ଥାପିତ ହେଉଥିବା ଯୋଗ୍ୟ ପରିବାରକୁ ଚାକିରୀ ବଦଳରେ ପ୍ରତି ମାସକୁ ଟଙ୍କା ୩,୦୦୦/- ଟଙ୍କା (୫୦୦.୦୦ ଟଙ୍କା ର ଦ୍ୱିବାର୍ଷିକ ବୃଦ୍ଧି ସହିତ) ୩୦ ବର୍ଷ ପର୍ଯ୍ୟନ୍ତ କିମ୍ବା ବାର୍ଷିକୀ ଗ୍ରାହୀର ଜୀବନ ଥିବା ପର୍ଯ୍ୟନ୍ତ, (ଯାହା ପ୍ରଥମେ ଘଟିବ) ଆର୍ଥିକ ସହାୟତା ପ୍ରଦାନ କରାଯିବ ।।

- 1.3.1 ଦୀର୍ଘ ସମୟ ଧରି ଆର୍ଥିକ ନିରାପତ୍ତା ସୁନିଶ୍ଚିତ କରିବା ପାଇଁ ସମସ୍ତ ପ୍ରକଳ୍ପ ପ୍ରଭାବିତ ପରିବାର ର ଏକକାଳୀନ ନଗଦ କ୍ଷତିପୂରଣ ପାଇବା ପାଇଁ ଏହି ଯୋଜନା ବାଧ୍ୟତାମୂଳକ ଅଟେ ।
- 1.3.2 ଏହି ଯୋଜନା 18 ବର୍ଷରୁ ଅଧିକ ବୟସର ପ୍ରକଳ୍ପ ପ୍ରଭାବିତ ପରିବାର ନିମନ୍ତେ ପ୍ରଯୁଜ୍ୟ ହେବ । ଏହି ଲାଭ 30 ବର୍ଷର ଅଧିକ ପାଇଁ କିମ୍ବା ବାର୍ଷିକୀ ର ଜୀବନ ଅଧିକ ପର୍ଯ୍ୟନ୍ତ ଉପଲବ୍ଧ ହେବ, ଯାହା ପ୍ରଥମେ ଘଟିବ ।
- 1.3.3 ପ୍ରତି ବିସ୍ଥାପିତ ପରିବାରକୁ ମାସିକ 3 ହଜାର ଟଙ୍କା ଦିଆଯିବ ଓ ପ୍ରତି ଦୁଇବର୍ଷରେ ମାସିକ ଭାବରେ 500 ଟଙ୍କା ଲେଖାଏଁ ବୃଦ୍ଧି କରାଯିବ ।
- 1.3.4 ଯେଉଁ ଦିନ ଯୋଗ୍ୟ ବ୍ୟକ୍ତି ତାଙ୍କ ଘର / ସଂରଚନାକୁ ଭାଙ୍ଗି, ଜମିର ଅଧିକାର ଏନ.ଏଲ.ସି ଇଣ୍ଡିଆ ଲିମିଟେଡ଼ କୁ ହସ୍ତାନ୍ତର କରିବେ ଏବଂ ନିଜ ଗାଁ ରୁ ସ୍ଥାନାନ୍ତର ହେବେ , ସେହି ଦିନ ଠାରୁ ଛଅ ମାସ ଭିତରେ ଏହି ଯୋଜନାଟି କାର୍ଯ୍ୟକାରୀ ହେବ ।

1.4 ଆତ୍ମନିଯୁକ୍ତି ପାଇଁ ତାଲିମ:

ଜିଲ୍ଲାପାଳ, ସମ୍ବଲପୁର ଏବଂ ଝାରସୁଗୁଡାଙ୍କ ନେତୃତ୍ୱରେ ଏନ .ଏଲ.ସି ଇଣ୍ଡିଆ ଲିମିଟେଡ଼ ଦ୍ୱାରା ଉଦ୍ୟୋଗ ଉନ୍ନତି ନିମନ୍ତେ ବୈଷୟିକ ଏବଂ ବୃତ୍ତିଗତ ଦକ୍ଷତାର ବିକାଶ ପାଇଁ ପର୍ଯ୍ୟାପ୍ତ ବ୍ୟବସ୍ଥା କରିବେ । ନିଜର ଛୋଟ ଉଦ୍ୟୋଗ ଆରମ୍ଭ କରିବା ଏବଂ ନୂତନ ଚାକିରି ସୁଯୋଗର ଲାଭ ଉଠାଇବା ପାଇଁ ପ୍ରତ୍ୟେକ ବିସ୍ଥାପିତ / ପ୍ରଭାବିତ ପରିବାରର ଅତି କମରେ ଜଣେ ସଦସ୍ୟ ର ଦକ୍ଷତାକୁ ସୂଚୁତ କରିବା ପାଇଁ ଧନ୍ୟାତ୍ମକ ତାଲିମ ଦିଆଯିବ । ଏହି ପରିପ୍ରେକ୍ଷୀରେ, ଯଦି ପ୍ରଶିକ୍ଷଣ ପାଠ୍ୟକ୍ରମ ପରିଚାଳନା ପାଇଁ ସମସ୍ତ ଭିତ୍ତିଭୂମି ସୁବିଧା ଉପଲବ୍ଧ ନାହିଁ ତେବେ ଏହି ପରିପ୍ରେକ୍ଷୀରେ ଆବେଦନକାରୀଙ୍କୁ ତାଲିମ ଦେବା ପାଇଁ ରାଜ୍ୟ ସରକାରଙ୍କ ସମ୍ପୂର୍ଣ୍ଣ ବିଭାଗକୁ ଅନୁରୋଧ କରାଯିବ। ତାଲିମ କାର୍ଯ୍ୟକ୍ରମ ପାଇଁ ଆବଶ୍ୟକ ଜ୍ଞାନକୌଶଳ / ତାଲିମପ୍ରାପ୍ତ

ବ୍ୟକ୍ତି / ବୃତ୍ତିଗତ ଏଜେଣ୍ଡା ଇତ୍ୟାଦି ରାଜ୍ୟ ସରକାର ଆୟୋଜନ କରିବେ, ଏବଂ ସମସ୍ତ ଖର୍ଚ୍ଚ, ଏନ ଏଲ.ସି ଇଣ୍ଡିଆ ଲିମିଟେଡ୍ ବହନ କରିବ ।

1.5 ମେଧାବୃତ୍ତି ଯୋଜନା

ଏନ.ଏଲ.ସି ଇଣ୍ଡିଆ ଲିମିଟେଡ୍, ପ୍ରକଳ୍ପ ପ୍ରଭାବିତ ପରିବାରଗୁଡ଼ିକର ପିଲା ମାନଙ୍କ ନିମନ୍ତେ ପ୍ରକଳ୍ପ କ୍ଷେତ୍ରରେ ସାକ୍ଷରତା ଏବଂ ଶିକ୍ଷାଗତ ଯୋଗ୍ୟତାକୁ ଉନ୍ନତ ତଥା ଉତ୍ସାହିତ ଲକ୍ଷ୍ୟ ନେଇ ଏକ ମେଧାବୃତ୍ତି ଯୋଜନା ପ୍ରଚଳନ କରିବ । ଯଦି ପ୍ରଭାବିତ ପରିବାରର ପିଲାମାନେ ଯୋଗ୍ୟ / ଉପଲବ୍ଧ ନ ହୁଅନ୍ତି, ତେବେ ସେହି ମେଧାବୃତ୍ତି ଯୋଜନା ନିମନ୍ତେ ଆଖପାଖ ଗାଁର ପିଲାମାନଙ୍କୁ ବିଚାରକୁ ନିଆଯିବ । ସ୍ଥିର ହୋଇଥିବା ଛାତ୍ରବୃତ୍ତି ପାଠ୍ୟକ୍ରମର ଅବଧି ପାଇଁ ପ୍ରୟତ୍ନ ହେବ । ଉପଯୁକ୍ତ କର୍ତ୍ତୃପକ୍ଷଙ୍କଠାରୁ ପ୍ରାପ୍ତ ଜମି ପ୍ରମାଣପତ୍ର, ଆୟ ପ୍ରମାଣପତ୍ର, ଶିକ୍ଷାଗତ ଯୋଗ୍ୟତା ଏବଂ ଜାତି ପ୍ରମାଣପତ୍ର ଇତ୍ୟାଦି ସହିତ ଆବେଦନକାରୀମାନେ ସେମାନଙ୍କର ଆବେଦନପତ୍ର ଦାଖଲ କରିବାକୁ ବାଧ୍ୟ ହେବେ ।

1.6 ଦୋକାନ ଏବଂ ସେବା ମୁନିଟ୍

ସ୍ୱରୋଜଗାର ନିୟୁତ୍ତି ପାଇଁ ଚୟନ କରୁଥିବା ବିସ୍ଥାପିତ ପରିବାରଗୁଡ଼ିକ ପାଇଁ NLC ଇଣ୍ଡିଆ ଲିମିଟେଡ୍ ନିଜ ଖର୍ଚ୍ଚରେ ସମ୍ଭାବ୍ୟ ସ୍ଥାନରେ ଦୋକାନ ଏବଂ ସେବା ମୁନିଟ୍ ନିର୍ମାଣ କରିବ, ଯାହା ଜିଲ୍ଲାପାଳଙ୍କ ପରାମର୍ଶରେ ପ୍ରକଳ୍ପ ପାଇଁ ଆବଣ୍ଟିତ ହେବ, ଏହିପରି ମୁନିଟ୍ ବଣ୍ଟନ କରିବା ସମୟରେ ଦିବ୍ୟାଙ୍କ ବ୍ୟକ୍ତି ଏବଂ ବିସ୍ଥାପିତ ଅନୁସୂଚିତ ଜାତି ଓ ଜନଜାତି ପରିବାରର ସଦସ୍ୟମାନଙ୍କୁ ଅଗ୍ରାଧିକାର ଦିଆଯିବ ।

1.7 ପ୍ରସ୍ତାବିତ ପୁନର୍ବାସ କଲୋନୀ

ଝାରସୁଗୁଡ଼ା ଜିଲ୍ଲାର ହିରମା ଗ୍ରାମରେ ପୁନର୍ବାସ କଲୋନୀ ନିର୍ମାଣ ପାଇଁ ଯୋଜନା କରାଯାଇଛି । ପ୍ରସ୍ତାବିତ ପୁନର୍ବାସ କଲୋନୀ ନିର୍ମାଣ ପାଇଁ ଜମି ଆବଶ୍ୟକତାକୁ କମ୍ କରିବା ନିମନ୍ତେ ନିର୍ଦ୍ଦିଷ୍ଟ ଧାନ ଦିଆଯାଇଛି। ସମସ୍ତ ବିସ୍ଥାପିତ ପରିବାରକୁ ଚୟନ କରିଥିବା ପୁନର୍ବାସ କଲୋନୀରେ ଘର ସହିତ ଜମି ବଣ୍ଟନ କରାଯିବ ।

ଏନ.ଏଲ.ସି ଇଣ୍ଡିଆ ଲିମିଟେଡ୍‌ର ତାଲାବିରା ଖଣି ଓ ତାପଜ ବିଦ୍ୟୁତ କେନ୍ଦ୍ର ଦ୍ୱାରା ବିସ୍ଥାପିତ ହେଉଥିବା ପରିବାର ନିମନ୍ତେ 537 ଘର ବିଶିଷ୍ଟ ଏକ ଏକାକୃତ ପୁନର୍ବାସ କଲୋନୀ ନିର୍ମାଣ କାର୍ଯ୍ୟ ଆରମ୍ଭ କରିବାକୁ ଯୋଜନା ପ୍ରସ୍ତୁତ କରିଛି. ବ୍ୟକ୍ତିଗତ ଗୃହର ବିବରଣୀ ଓ ପୁନର୍ବାସ କଲୋନୀର ସଂଲଗ୍ନ କରାଯାଇଛି । 104.21 ଏକର ପରିମିତ ଏହି କଲୋନୀ ରେ, ଗୃହ, ଅଣ-ଆବାସିକ ଅଙ୍ଗାଳିକା, କୋଠାର ଆଭ୍ୟନ୍ତରୀଣ ବିଦ୍ୟୁତକରଣ ପାନୀୟ ଜଳ ଟାଙ୍କି ସମେତ ରାସ୍ତା ଏବଂ ଜଳ ଯୋଗାଣର ବ୍ୟବସ୍ଥା କରାଯିବା ସହିତ ନିମ୍ନଲିଖିତ ଅନ୍ୟାନ୍ୟ ଆନୁସଙ୍ଗିକ ମୌଳିକ ସୁବିଧା ଯୋଗାଇ ଦିଆଯିବ ।

1. ସାମୁଦାୟିକ ଭବନ (Community Hall)
2. ପଞ୍ଚାୟତ କାର୍ଯ୍ୟାଳୟ
3. ବିଦ୍ୟାଳୟ
4. ଦୋକାନ ଘର (Shopping Complex)
5. ମନ୍ଦିର
6. ଔଷଧାଳୟ
7. ବ୍ୟାଙ୍କ

8. ଡାକ ଘର
9. ସାଧାରଣ ବଣ୍ଟନ ଦୋକାନ
10. ଅଙ୍ଗନବାଡ଼ି କେନ୍ଦ୍ର
11. ପ୍ରାଣୀ ଚିକିତ୍ସାଳୟ
12. ସାମ୍ବାହିକ ହାଟ

ଓଡ଼ିଶା ପୁର୍ନବାସ ଏବଂ ଅଇଥାନ ନୀତି (ORRP), ୨୦୦୭ ଏବଂ RFCTLAR&R ଆଇନ ୨୦୧୩ ରେ ଥିବା ସୁବିଧାସମୂହର ଅନୁପାଳନ କରାଯିବ । ବିସ୍ଥାପିତ ହୋଇଥିବା ସବୁ ଅନୁସୂଚୀତ ଜାତି ଓ ଜନଜାତି ପରିବାରର ପରିବାରଗୁଡ଼ିକୁ ଯଥା ସମ୍ଭବ ସମାନ ପରିବେଶ ଅଞ୍ଚଳକୁ ସ୍ଥାନାନ୍ତର କରାଯିବାକୁ ଉଦ୍ୟମ କରାଯିବା ଉଚିତ, ଯାହାଦ୍ୱାରା ଆଦିବାସୀ ସମ୍ପ୍ରଦାୟର ଆର୍ଥିକ ସୁଯୋଗ, ଭାଷା, ସଂସ୍କୃତି ଏବଂ ସାମ୍ପ୍ରଦାୟିକ ଜୀବନ ରକ୍ଷା ହୋଇପାରିବ । ଝାରସୁଗୁଡ଼ା ଜିଲ୍ଲା ବାହାରେ କୌଣସି ପରିବାରର ଅଇଥାନ କରାଯିବ ନାହିଁ । ନୀତିରେ ଦିଆଯାଇଥିବା ଅତିରିକ୍ତ ସୁବିଧାସୁଯୋଗଗୁଡ଼ିକୁ ବିସ୍ଥାପିତ ପରିବାରଗୁଡ଼ିକୁ ଦିଆଯିବ ।


ବ୍ୟକ୍ତିଗତ ଗୃହ ବିବରଣୀ (ପାଖାପାଖି)

- ବ୍ୟକ୍ତିଗତ ଘର ପାଇଁ ଜମି କ୍ଷେତ୍ର 0.10 ଏକର: ଅଥବା 4356 ବର୍ଗଫୁଟ
- ସୁପର ବିଲ୍ଡ ଅପ୍ କ୍ଷେତ୍ର: -1067.51 ବର୍ଗଫୁଟ


ଘରର ନିର୍ଦ୍ଦିଷ୍ଟକରଣ

- ଆରସିସି ଫ୍ରେଣ୍ଡ୍ ଷ୍ଟ୍ରକଚର,
- ଭିଟ୍ରିଫାଇଡ୍ ଟାଇଲ୍ ଚଟାଣ,
- ଆକ୍ରଲିକ୍ ଏମ୍ପଲୋସନ ପେଣ୍ଟ-ଇଣ୍ଟେରିଅର୍
- ବାହ୍ୟ ବେଡ୍‌ରୁମ୍, ହଲ୍, ଡାଇନିଂ,
- ପ୍ଲୁଟଫର୍ମ ସହିତ ରୋଷେଇ ଘର,
- ସିଡ଼ି, ଗୋ ଗୁହାଳ ଶେଡ୍
- ଓଭରହେଡ୍ ଟ୍ୟାଙ୍କ |

ଗୃହ ବିବରଣୀ

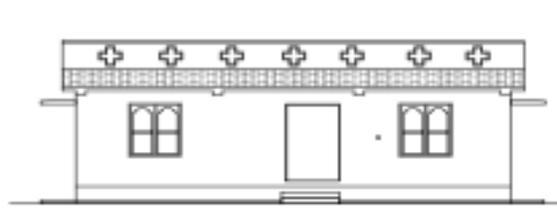


FRONT ELEVATION

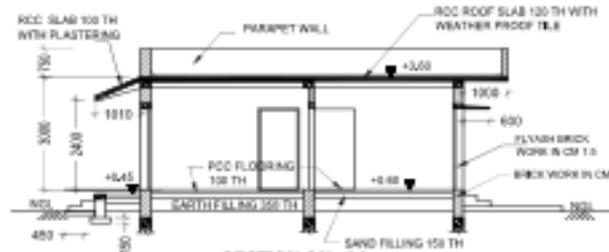

SECTION ON AA



SECTION ON BB

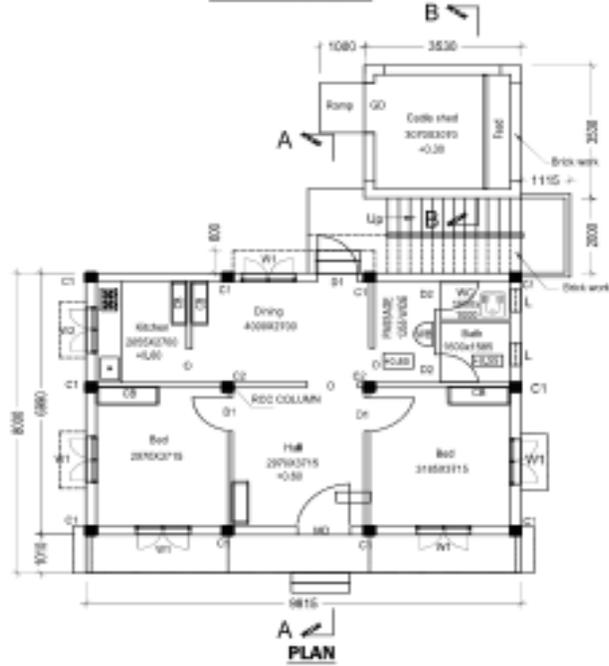

PLAN

DOOR SCHEDULE

| | | | |
|-----|------------------------|-----|-----------------|
| NO. | DESCRIPTION | QTY | REMARKS |
| 01 | WOODEN DOOR WITH GLASS | 1 | FOR DINING |
| 02 | WOODEN DOOR | 1 | FOR BED ROOM |
| 03 | WOODEN DOOR | 1 | FOR HALL |
| 04 | WOODEN DOOR | 1 | FOR CATTLE SHED |

- NOTES**
- ALL DIMENSIONS ARE IN METERS.
 - RCC GRADE M20 & STEEL PERFORMANCE GRADE Fe 250.
 - DO NOT SCALE DIMENSIONS FROM THE DRAWING.
 - BRICK WORK - (1) ABOVE B.A.S. IN CM 1:5 ABOVE B.A.S. - (1) FOR BRICK WITH CM 1:5 115 THICK WALL - BRICK WORK IN CM 1:4.
 - ROOF: RAFTERS & GABLE END PROVISION SHALL BE MADE FOR EACH HOUSE.
 - PLUMB PROTECTION 0.75% WITH AVERAGE THICKNESS 25 mm IN PCC 1:4:8 SHALL BE PROVIDED.
 - NECESSARY PROVISION FOR CATTLE FEEDING SHALL BE MADE.
 - DESIGNED FOR 24 HOURS IN PRESENTLY SPECIFIED FLOOR SHALL BE CONSTRUCTED WITH FIRST FLOOR CONSTRUCTION AS FUTURE PROVISION FOR THE ALL COLUMN SHALL BE MADE ABOVE FLOOR LEVEL BY 75mm x 75mm WITH PCC 1:4:8.

- FLOOR FINISH**
- HALL & ROOMS - TERRAZZO TILES 600x600 mm.
 - VERANDAH, KITCHEN & BATH - ANTI SKID CERAMIC TILE.
 - ENCLOSURE BATH ROOM AND 1200x1200 mm WITH GLAZED TILES.
 - CATTLE SHED - CEMENT FLOORING.


FOUNDATION DETAILS

| COLUMN | FOOTING | W x D | A x B | E | D |
|--------|---------|---------|-----------|-----|-----|
| C1 | F1 | 250x250 | 1000x1200 | 200 | 300 |
| C2 | F2 | 250x250 | 1400x1400 | 200 | 400 |

FOUNDATION IS DESIGNED ASSUMING SAC OF 75 T/M³

BEAM DETAILS

| Span | Grade beam | U/S beam | Flan Beam |
|------|------------|----------|-----------|
| 1.0m | 250x250 | 250x150 | 250x300 |
| 3.0m | 250x250 | 250x200 | 250x350 |

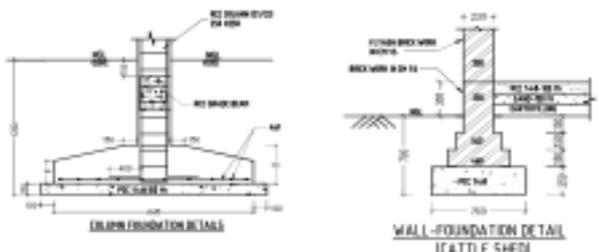

FOUNDATION DETAIL

WALL-FOUNDATION DETAIL (CATTLE SHED)

ANNEXURE DRG NO.
A2
sheet 1

PRELIMINARY DRAWING FOR TENDER PURPOSE ONLY


| REV. | DATE | APPROVAL | DESIGN | CHECK | NO. OF SHEETS | TOTAL SHEETS | DATE |
|------|------|----------|--------|-------|---------------|--------------|------|
| 01 | | | | | | | |

NLC India Limited
 (Formerly Neyveli Lignite Corporation Limited)
 (Neyveli - A Government of India Enterprise)
 NEYVELI-605 001, TAMIL NADU
 OFFICE OF THE CHIEF GENERAL MANAGER / CIVIL / I.C.T.O.

THERMAL R&R COLONY HOUSE NITTP

SCALE: 1/16, 1/15, 1/20
 ARCHITECTURAL: 08/18/20
 DRG NO: CGMCI/2020

ଜମି ବିବରଣୀ

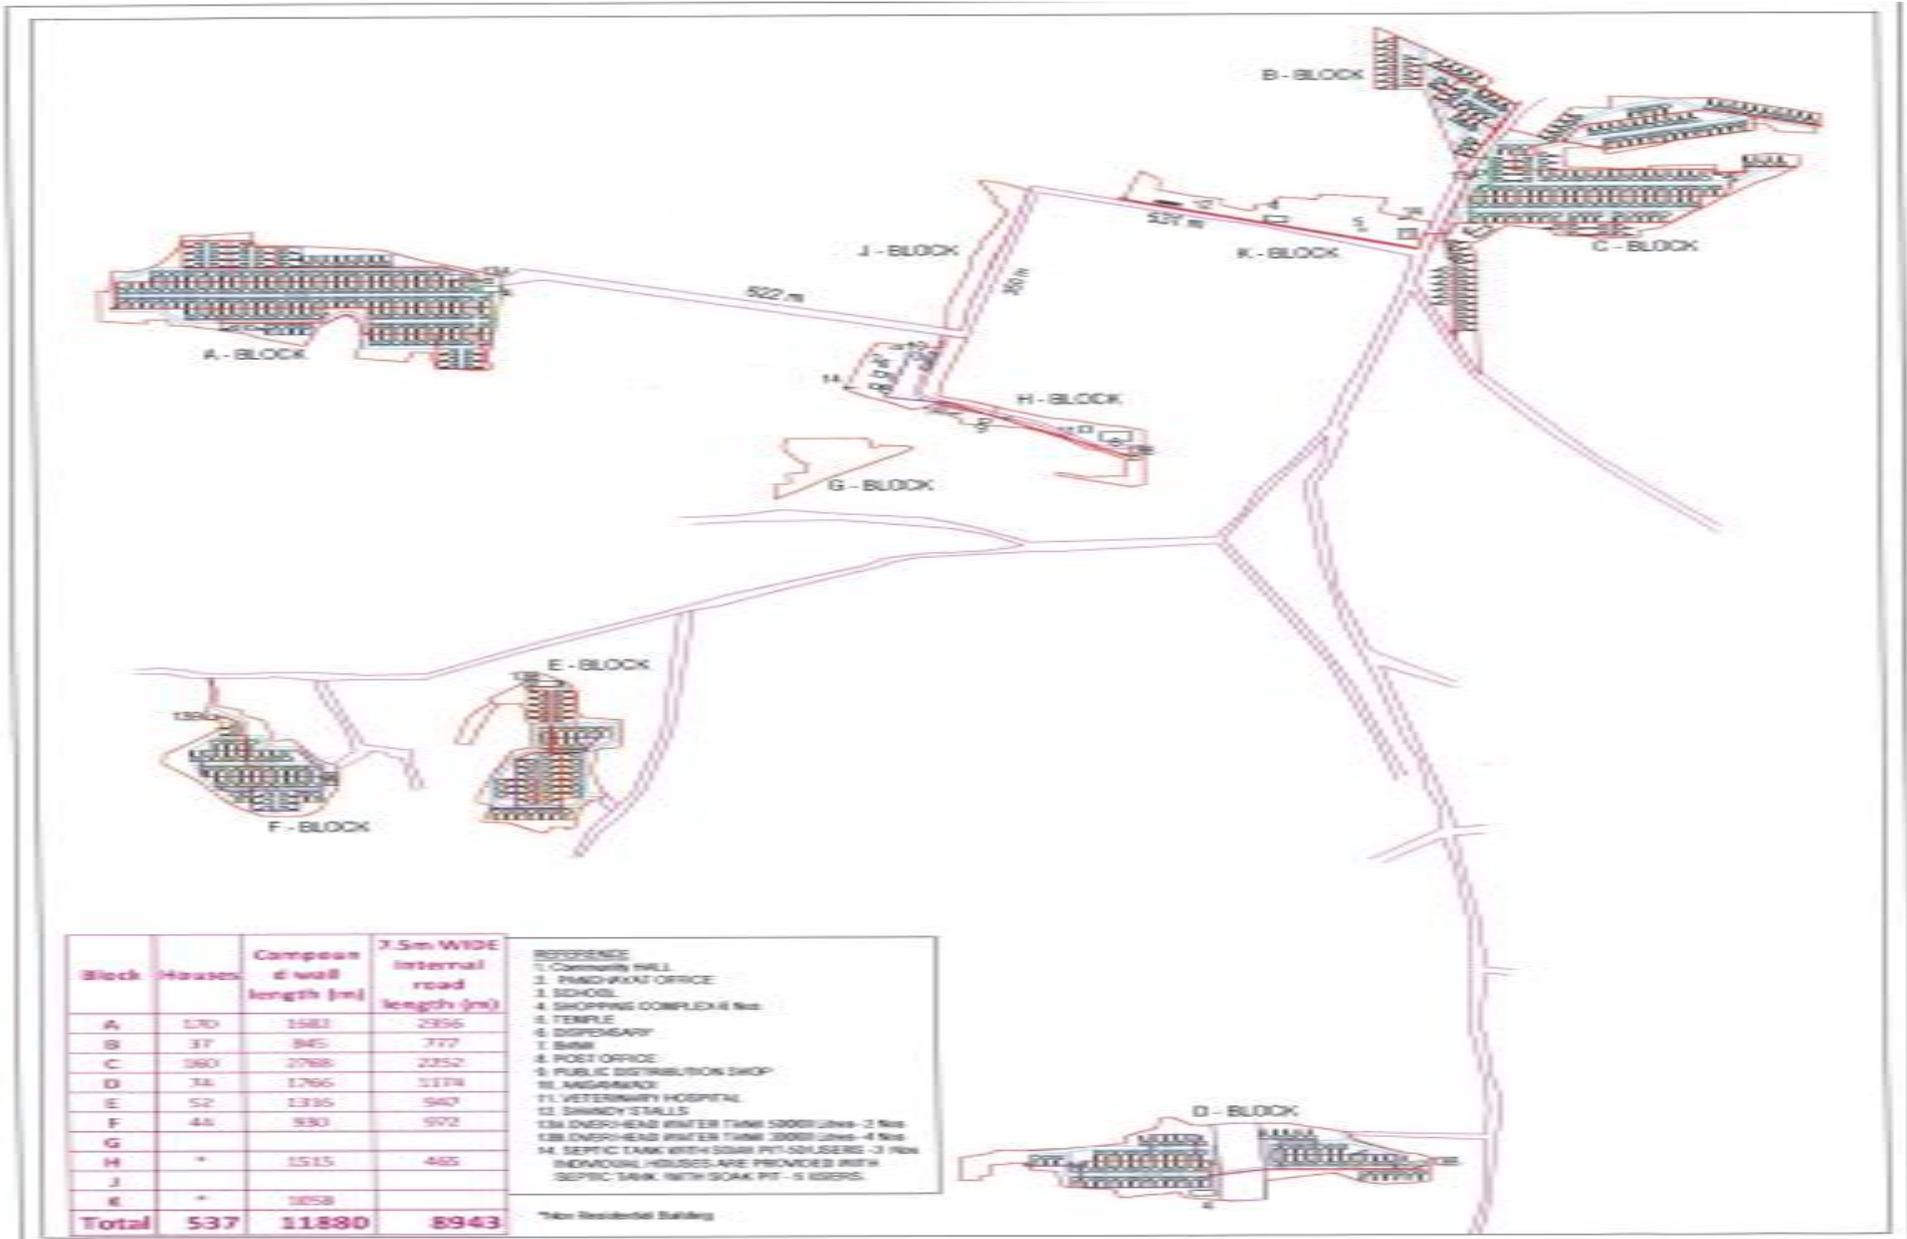

ଅଧ୍ୟାୟ-୪

ଉପସଂହାର

ଏନ.ଏଲ.ସି ଇଣ୍ଡିଆ ଲିମିଟେଡ଼କୁ ନିଜପ୍ରଶାସନିକ ଜାଆ ମଧ୍ୟରେ ଏକ ସୁଦୃଢ଼ ଓ ସକ୍ଷମ ବହୁମୁଖୀ ଜମି ଓ ପୁନଃବନ୍ଧୋବସ୍ଥ ଏବଂ ପୁନର୍ବାସ ମୁନିଟର ସ୍ଥାପନକରିବାକୁ ସୁପାରିଶ କରାଯାଇଛି; ଯେଉଁଥିରେ ଯୋଗ୍ୟ ଓ ଅଭିଜ୍ଞ ପେସାଦାରମାନେ ଥିବେ । ଜଣେ ଜମି ଓ ବିସ୍ଥାପନ ଓ ପୁନଃ ଅଭିଧାନ ବିଶେଷଜ୍ଞ ଏହି ମୁନିଟର ମୁଖ୍ୟ ହେବେ ଓ ଅଭିଧାନ ଓ ପୁନର୍ବାସ କାର୍ଯ୍ୟକୁ ଦ୍ଵିଗୁଣିତ କରିବାକୁ ଏହି ମୁନିଟର ବିଭିନ୍ନ ପଦବୀରେ ଯଥେଷ୍ଟ ସଂଖ୍ୟକ କର୍ମଚାରୀ ଥିବେ । ସମସ୍ତ କର୍ମଚାରୀଙ୍କ ଭୂମିକା ଏବଂ ଦାୟିତ୍ଵ ଭଲ ଭାବରେ ବ୍ୟାଖ୍ୟା କରାଯିବ ଏବଂ ସେମାନେ ଜମି ଏବଂ ଅଭିଧାନ ଓ ପୁନର୍ବାସ ପ୍ରକ୍ରିୟାକୁ ସୁଚାରୁ ରୂପେ ସମ୍ପାଦନ କରିବା ପାଇଁ ନିର୍ଦ୍ଦିଷ୍ଟ ଦାୟିତ୍ଵ ଗ୍ରହଣ କରିବେ । ଅଭିଧାନ ଓ ପୁନର୍ବାସ କାର୍ଯ୍ୟକ୍ରମର ଯୋଜନା , କାର୍ଯ୍ୟକ୍ରମ, ତଦାରଖ ଏବଂ ମୂଲ୍ୟାଙ୍କନ ପାଇଁ ଦଲର ନେତାଙ୍କୁ ସାହାଯ୍ୟ କରିବେ ଏବଂ RFCTLARR ଆଇନ ୨୦୧୩ର ଧାରା 45 ଅନୁସାରେ ଲୋକ ଓ R&R କମିଟି ଓ ପ୍ରକଳ୍ପ ନିର୍ମାଣକାରୀ କମ୍ପାନି ମଧ୍ୟରେ ଯୋଗସୂତ୍ର ରକ୍ଷା କରିବେ ।

ଉପରୋକ୍ତ ଅଭିଧାନ ଓ ପୁନର୍ବାସ ସ୍ଥିତି ଗ୍ରାମ ପାଇଁ ଲାଗୁ ହେବ, ଯାହାକୁ RFCTLR&R ଆଇନ ୨୦୧୩ ଓ ଓଡ଼ିଶା ଅଭିଧାନ ଓ ପୁନର୍ବାସ ନୀତି ୨୦୦୭ ତଥା ବର୍ତ୍ତମାନ ବିଭିନ୍ନ ପ୍ରକଳ୍ପ କାର୍ଯ୍ୟକାରୀ କରୁଥିବା କମ୍ପାନି ଯଥା NTPC, OCPL ଦ୍ଵାରା ଦିଆଯାଇଥିବା ସୁବିଧାସୁଯୋଗକୁ ଅନୁରସରଣ କରି ପ୍ରସ୍ତୁତ କରାଯାଇଛି, ଯାହାକି ବିସ୍ଥାପିତ ପରିବାର ବୃହତର ସ୍ଵାର୍ଥ ଓ ଭବିଷ୍ୟତରେ ସେମାନଙ୍କ ଓ ସେମାନଙ୍କ ଉତ୍ତରପିଢ଼ିର ଉଚ୍ଚନୀବନଧାରଣ ମାନ ପାଇଁ ଉଦ୍ଦିଷ୍ଟ ।

AMC
26.12.2022

ପ୍ରକଳ୍ପ ନିର୍ଦ୍ଦେଶିକା,
ପୁନର୍ବାସ ଓ ଅଭିଧାନ ଜିଲ୍ଲା କାର୍ଯ୍ୟାଳୟ, ଝାରସୁଗୁଡ଼ା

[Signature]
ଜିଲ୍ଲାପାଳ, ଝାରସୁଗୁଡ଼ା

[Signature]
27.12.22

ଉପରୋକ୍ତ ଉପାଦେୟ କମିଶନର,
ସମ୍ବଲପୁର- ତଥା - କମିଶନର, ପୁନର୍ବାସ ଓ ଅଭିଧାନ

R.D.C. N.D., Sambalpur
-Cum- Commissioner
Rehabilitation & Resettlement

ଘରୋଇ ଜମିର ବିବରଣୀ

ମୌଜା: ତୁମ୍ବେକେଲା

ଥା: ବଡ଼ମାଳ

ତହସିଲ: ଝାରସୁଗୁଡ଼ା

ଜିଲ୍ଲା: ଝାରସୁଗୁଡ଼ା

| କ୍ର.ନଂ | ଖାତା ନଂ | ପୂର୍ବ ନଂ. | ମୋଟ ଗଜବା (ଏକରରେ) | ଅଧିକୃତ ହେଉଥିବା ଗଜବା (ଏକରରେ) | ଶସ୍ୟ | ଶୁଣି ମାଲିକ ନାମ | କାଟ |
|--------|---------|-----------|------------------|-----------------------------|---------|---|--------|
| ୧ | ୬ | ୪୧୩/୧୦୯୯ | ୦.୩୫୦ | ୦.୩୫୦ | ବା.ସା | ଅଭିମନ୍ୟୁ ନାଥ, ପି-ତୁଲୋଚନ ନାଥ, ପଞ୍ଚଦାନନ୍ଦ ନାଥ, ନିତ୍ୟାନନ୍ଦ ନାଥ, ପି-ପରମେଶ୍ୱର ନାଥ, ସୋମନାଥ ନାଥ, ଚିକେଶ୍ୱର ନାଥ, ପି-ଲକ୍ଷ୍ମଣ ନାଥ, ବା:ନିକରାଁ | ଗ୍ରାହଣ |
| | | ୪୧୮ | ୦.୨୩୦ | ୦.୨୩୦ | ଆ.ସା | | |
| | | ୪୧୬ | ୦.୦୮୦ | ୦.୦୮୦ | ବା.ସା | | |
| | | ୬୨୬/୧୧୦୧ | ୦.୧୮୦ | ୦.୧୮୦ | ବା.ସା | | |
| ୨ | ୮ | ୪୪୯/୧୦୬୯ | ୦.୨୫୦ | ୦.୨୫୦ | ଆ.ସା | ଉନ୍ନୁ ଧରୁଆ, ଚିନ୍ତା ଧରୁଆ, ପି-ପାଦବ ଧରୁଆ, ପୂର୍ଣ୍ଣ ଧରୁଆ, ସା-ପାଦବ ଧରୁଆ ବା:ନିକରାଁ | ଗଣ୍ଡ |
| | | ୪୪୯ | ୦.୩୦୦ | ୦.୩୦୦ | ଆ.ସା | | |
| | | ୪୨୪ | ୦.୩୦୦ | ୦.୩୦୦ | ଆ.ସା | | |
| ୩ | ୧୧ | ୬୩୯ | ୦.୪୬୦ | ୦.୪୬୦ | ବା.ସା | ଉଗ୍ରେସନ ଗଣ୍ଡା, ପି-କୁଲୁ ଗଣ୍ଡା, ଚିଲ ଗଣ୍ଡା, ନାଲାମର ଗଣ୍ଡା, ରଞ୍ଜିତ୍ ଗଣ୍ଡା, ପି-ଚିଲ ଗଣ୍ଡା, ହନୁମତ ଗଣ୍ଡା, ମଞ୍ଜଲ ଗଣ୍ଡା, ପୁରେସନ ଗଣ୍ଡା, ପି-ନାଲ ଗଣ୍ଡା ବା:ନିକରାଁ | ଗଣ୍ଡା |
| | | ୬୩୭ | ୦.୦୫୦ | ୦.୦୫୦ | ବା.ସା | | |
| ୪ | ୧୬ | ୪୮୦ | ୦.୩୯୦ | ୦.୩୯୦ | ବା.ସା | ମାଧବି ନାଥ, ସା-ଚନ୍ଦ୍ରଧର ନାଥ, ସରତ ଚନ୍ଦ୍ର ନାଥ, ଗୋବିନ୍ଦ ଚନ୍ଦ୍ର ନାଥ, ପି-ଚନ୍ଦ୍ର ଧର ନାଥ, ସରୋଜାନି ପାଣିଗ୍ରାହୀ, ସା-ପ୍ରଫୁଲ୍ଲ ପାଣିଗ୍ରାହୀ ବା:ନିକରାଁ | ଗ୍ରାହଣ |
| | | ୬୯୩ | ୦.୪୦୦ | ୦.୪୦୦ | ଆ.ସା | | |
| | | ୬୩୫ | ୦.୩୬୦ | ୦.୩୬୦ | ବା.ସା | | |
| | | ୪୯୦ | ୦.୧୬୦ | ୦.୧୬୦ | ବା.ସା | | |
| | | ୬୩୨ | ୦.୧୯୦ | ୦.୧୯୦ | ବା.ସା | | |
| | | ୪୮୫ | ୦.୩୧୦ | ୦.୩୧୦ | ବନ୍ଧ | | |
| ୫ | ୧୮ | ୫୨୩ | ୦.୩୯୦ | ୦.୩୯୦ | ଆ.ସା | କୁଞ୍ଜବିହାରୀ ପାଣିଗ୍ରାହୀ, ପି-ଗଗନ ପାଣିଗ୍ରାହୀ, ବା:ଚରେଇକେଲା | ଗ୍ରାହଣ |
| | | ୫୦୫ | ୧.୧୨୦ | ୧.୧୨୦ | ଆ.ସା | ଖେଡୁ ଧରୁଆ, ହରିପ୍ରିୟା ପୁଟା, ସା: ମାନଧାରା ଧରୁଆ ବା: ନିକରାଁ | ଗଣ୍ଡା |
| ୬ | ୨୯ | ୫୨୬ | ୦.୨୫୦ | ୦.୨୫୦ | ବା.ସା | ବ୍ୟନୁ ସାହୁ, ମାଧୁନୁ ସାହୁ, ପି-ଶାମ ସାହୁ ବା:ନିକରାଁ | ବେଲି |
| | | ୫୧୪ | ୦.୨୬୦ | ୦.୨୬୦ | ବା.ସା | | |
| | | ୫୧୫ | ୦.୨୨୦ | ୦.୨୨୦ | ବା.ସା | | |
| | | ୫୧୬ | ୦.୨୪୦ | ୦.୨୪୦ | ବା.ସା | | |
| ୭ | ୩୦ | ୫୧୯ | ୦.୨୦୦ | ୦.୨୦୦ | ଆ.ସା | ଜଗନ୍ନାଥ ଗଣ୍ଡା, ପି-ଅର୍ପୁ ଗଣ୍ଡା ବା:ନିକରାଁ | ଗଣ୍ଡା |
| | | ୫୪୬ | ୦.୦୮୦ | ୦.୦୮୦ | ଆ.ସା | | |
| ୮ | ୩୪ | ୪୬୨ | ୦.୬୨୦ | ୦.୬୨୦ | ବା.ସା | ଲକ୍ଷ୍ମଣଚର ଗୋହିଦାସ, ପାନବତୀ ଗୋହିଦାସ, ପି-ପୁରନ୍ଦର ଗୋହିଦାସ, ଭାଗ ଗୋହିଦାସ, ସା-ଉତ୍ତମ ଗୋହିଦାସ ବା:ନିକରାଁ | ଚମାର |
| ୧୦ | ୩୬ | ୪୬୭/୧୦୮୧ | ୦.୧୮୦ | ୦.୧୮୦ | ବା.ସା-୨ | ତପସିନୀ ନାୟକ, ପି-ବିଷ୍ଣୁ ମାଝୀ ବା:ନିକରାଁ | ଗଣ୍ଡ |
| ୧୧ | ୩୭ | ୫୩୦ | ୦.୫୦୦ | ୦.୫୦୦ | ଆ.ସା | ଉତ୍ତର ଚମାର, ପି-ପିଠାଲୁ ଚମାର, ଛେଲିଆ ଚମାର, ପି-ସୁନି ଚମାର, ରଘୁଧର ଚମାର, ପି-ବୁଧୁ ଚମାର, କେପା ଚମାର, ହରିହର ଚମାର, ମୁନୁ ଚମାର, ନୃସିଂହ ଚମାର, ପି-ବଳଦେବ ଚମାର, ଗୌରୀ ଚମାର, ସା-କେଶବେ ଚମାର, ନିରଞ୍ଜନ ଚମାର, ପି-ବାମଦେବ ଚମାର, ଜନୁ ଗୋହିଦାସ, ପି-ସୁଧୁଷି ଗୋହିଦାସ, ମାଲା ଚମାର, ସା-ମହାଦେବ ଚମାର, ବା:ହିରମା | ଚମାର |


[Signature]


[Signature]

[Signature]

[Signature]
Land Acquisition Officer
JHARSUGUDA

| ପ୍ର.ନଂ | ଖାତା ନଂ | ପୂର୍ବ ନଂ. | ମୋଟ ରକରା (ଏକରରେ) | ଅଧିକୃତ ହେଉଥିବା ରକରା (ଏକରରେ) | କିସମ | ଗ୍ରାମି ମାଲିକଙ୍କ ନାମ | କାର୍ଯ୍ୟ |
|--------|---------|-----------|------------------|-----------------------------|-------|---|---------|
| ୧୨ | ୩୮ | ୪୬୬ | ୦.୨୫୦ | ୦.୨୫୦ | ମା.ସା | ବାଗରଥା ଧରୁଆ, ପି-ଶଙ୍କର ଧରୁଆ, ବନମାଳା ଧରୁଆ, ପି-ମାଧ୍ୟ ଧରୁଆ ବା:ନିକରା | ଗଣ |
| | | ୪୬୩ | ୦.୫୫୦ | ୦.୫୫୦ | ବେ.ସା | | |
| ୧୩ | ୩୯ | ୪୬୯(ପୁ) | ୦.୨୪୦ | ୦.୧୨୦ | ମା.ସା | ଲକ୍ଷ୍ମୀପ୍ରିୟା ଧରୁଆ ସା: ଦୁର୍ଯ୍ୟୋଧନ ଧରୁଆ,ନିବରଧନ ଧରୁଆ, ଗୌରୀ ଭୋଇ, ବ୍ଲେକଡା ନାଏକ, ପି-ବାସରଥା ଧରୁଆ, ବୈତନ୍ୟ ଧରୁଆ, ପି- ବନମାଳା ଧରୁଆ | ଗଣ |
| | | ୪୬୪ | ୦.୨୪୦ | ୦.୨୪୦ | ଆ.ସା | | |
| | | ୪୬୫ | ୦.୨୦୦ | ୦.୨୦୦ | ଆ.ସା | | |
| ୧୪ | ୪୦ | ୫୧୨ | ୨.୧୮୦ | ୨.୧୮୦ | ଆ.ସା | ଦୁଃଖୀ ଧରୁଆ, ସା-ଶତ୍ରୁ ଧରୁଆ, ଗୌତମ ଧରୁଆ, ପୁରୁଷୋତ୍ତମ ଧରୁଆ, ବେବତୀ ଧରୁଆ, ଖାଡ଼ି ଧରୁଆ, ପି-ଅଭ୍ୟୁତ ଧରୁଆ, ଦଶରଥ ଧରୁଆ, ପି-ଶଙ୍କର ଧରୁଆ, ଶୁକମଣୀ ଧରୁଆ, ସା-ଶଙ୍କର ଧରୁଆ, ବନମାଳା ଧରୁଆ, ପି-ମାଧ୍ୟ ଧରୁଆ ବା:ନିକରା | ଗଣ |
| ୧୫ | ୪୧ | ୫୨୨ | ୦.୨୦୦ | ୦.୨୦୦ | ଆ.ସା | ଦୁଃଖୀ ଧରୁଆ, ସା-ଶତ୍ରୁ ଧରୁଆ, ଗୌତମ ଧରୁଆ, ପୁରୁଷୋତ୍ତମ ଧରୁଆ, ବେବତୀ ଧରୁଆ, ଖାଡ଼ି ଧରୁଆ, ପି-ଅଭ୍ୟୁତ ଧରୁଆ ବା:ନିକରା | ଗଣ |
| ୧୬ | ୪୨ | ୪୬୬ | ୦.୩୨୦ | ୦.୩୨୦ | ବେ.ସା | ଦୁଃଖୀ ଧରୁଆ, ସା-ଶତ୍ରୁ ଧରୁଆ, ଗୌତମ ଧରୁଆ, ପୁରୁଷୋତ୍ତମ ଧରୁଆ, ପି-ଅଭ୍ୟୁତ ଧରୁଆ ବା:ନିକରା | ଗଣ |
| | | ୪୮୩ | ୦.୧୩୦ | ୦.୧୩୦ | ବା.ସା | | |
| ୧୭ | ୪୫ | ୫୩୪ | ୦.୨୦୦ | ୦.୨୦୦ | ବା.ସା | ଦୁର୍ଗା ପ୍ରସାଦ ସେଠ, ରଞ୍ଜିତ ସେଠ, ପୂର୍ଣ୍ଣିମା ସେଠ, ପି-ଶୁମାଳୁ ସେଠ,ବା:ନିକରା | କେଉଟ |
| ୧୮ | ୪୯ | ୪୯୯ | ୦.୪୨୦ | ୦.୪୨୦ | ଆ.ସା | ଦେବେନ୍ ପ୍ରଧାନ, ପି-ଶତ୍ରୁ ପ୍ରଧାନ | ଗଣ |
| ୧୯ | ୫୧ | ୫୨୦ | ୦.୨୪୦ | ୦.୨୪୦ | ଆ.ସା | ଧନମାଳୀ ସେଠ ପି-ମୋର ସେଠ, ପି-ସିଆନ ସେଠ, ସା-ମୋର ସେଠ,ବା:ନିକରା | କେଉଟ |
| ୨୦ | ୫୪ | ୫୧୦ | ୦.୦୬୦ | ୦.୦୬୦ | ବା.ସା | ସକ୍ରନ୍ତନା ଧରୁଆ, ସା-ସନ୍ଧ୍ୟାସା ଧରୁଆ, ନରେନ ଧରୁଆ, ଦୁରଗସ ଧରୁଆ, ଦୁରାତ୍ରୀ ମାଝି, ପି- ସନ୍ଧ୍ୟାସା ଧରୁଆ, ଶ୍ରୀରାଜା ଧରୁଆ, ପି-ଧୂଳେଇ ଧରୁଆ ବା:ନିକରା | ଗଣ |
| | | ୫୧୧ | ୦.୫୦୦ | ୦.୫୦୦ | ଆ.ସା | | |
| | | ୫୦୯ | ୦.୨୧୦ | ୦.୨୧୦ | ବା.ସା | | |
| | | ୫୪୨ | ୦.୨୪୦ | ୦.୨୪୦ | ଆ.ସା | | |
| | | ୫୫୧/୧୦୨୪ | ୦.୧୨୦ | ୦.୧୨୦ | ଆ.ସା | | |
| ୨୧ | ୫୯ | ୫୦୨ | ୦.୧୨୦ | ୦.୧୨୦ | ଆ.ସା | ମନୋହର ପୁସର, ବଂଶଧର ପୁସର,ବିଷ୍ଣୁଧର ପୁସର,ପ୍ରେମସାଧା କଞ୍ଜ, ଚନ୍ଦ୍ରକାନ୍ତି ରନବିଜା,ପି-ପରମାନନ୍ଦ ଗଣ, ବା:ନିକରା | ଗଣ |
| ୨୨ | ୬୦ | ୫୪୫ | ୦.୦୯୦ | ୦.୦୯୦ | ଆ.ସା | ପରମାନନ୍ଦ ଗଣ, ରସାନନ୍ଦ ଗଣ, ପି-ଦୁର୍ଯ୍ୟୋଧନ ଗଣ, ଅର୍ଦ୍ଧ ଗଣ, ସା-ଦୁର୍ଯ୍ୟୋଧନ ଗଣ, ଦଲରଝନ ଗଣ, ସନାତନ ଗଣ, ପି-ବହୁ ଗଣ, ଚାରା ଗଣ, ସା-ବହୁ ଗଣ, କୁମ୍ଭବର୍ଷ ଗଣ, ପି- ସିନ୍ଧୁ ଗଣ, ପୁଲକ୍ଷି ଗଣ, ସା-ସିନ୍ଧୁ ଗଣ ବା:ନିକରା | ଗଣ |
| ୨୩ | ୬୧ | ୫୩୨ | ୦.୫୭୦ | ୦.୫୭୦ | ବେ.ସା | | କେଉଟ |
| | | ୫୩୨/୧୦୩୫ | ୦.୨୪୦ | ୦.୨୪୦ | ବେ.ସା | | |
| | | ୫୩୩ | ୦.୨୩୦ | ୦.୨୩୦ | ଆ.ସା | | |
| | | ୫୩୧ | ୦.୩୯୦ | ୦.୩୯୦ | ଆ.ସା | | |

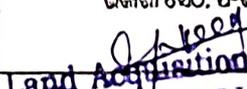
 Land Acquisition Officer
 JHARSUGUDA

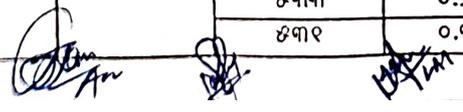

| କ୍ର.ନଂ | ଖାତା ନଂ | ପୂର୍.ନଂ. | ମୋଟ ରଜବା (ଏକରରେ) | ଅଧିକୃତ ହେଉଥିବା ରଜବା (ଏକରରେ) | କିସମ | ଗୃହୀ ମାଲିକଙ୍କ ନାମ | କାର୍ତ୍ତି |
|--------|---------|----------|---------------------|--------------------------------|------|--|----------|
| ୨୪ | ୬୨ | ୫୪୪ | ୦.୦୮୦ | ୦.୦୮୦ | ଆ.ସା | ପୁରାନ ଗଣା, ବୁଧୁ ଗଣା, ଚରନା ଗଣା, ପି-ଟିକା ଗଣା, ମଙ୍ଗଳୁ ଗଣା, କଲ୍ପ ଗଣା, ସରୋସ ଗଣା, ପି-ଝିରା ଗଣା, ସୁବର୍ଣ୍ଣ ଗଣା, ସା-ହିରା ଗଣା, ବା: ଶୁକ୍ତିପାଲି | ଗଣା |
| ୨୫ | ୬୫ | ୫୪୮ | ୦.୧୮୦ | ୦.୧୮୦ | ଆ.ସା | ପୂର୍ଣ୍ଣଚନ୍ଦ୍ର ଗୁରୁର, ସା-ପିତାମହ ଗୁରୁର ବା:ନିକଗାଁ | ଗଣା |

Am

Am

Am

Am
Land Acquisition Officer
JHARSUGUDA

| କ୍ର.ନଂ | ଖାତା ନଂ | ପୂର୍ବ ନଂ. | ମୋଟ ଉଚ୍ଚତା (ଏକକରେ) | ଅଧିକୃତ ହେଉଥିବା ଉଚ୍ଚତା (ଏକକରେ) | ଶିକ୍ଷା | ଗ୍ରାମି ମାଲିକ ନାମ | କାର୍ତ୍ତିକ |
|--------|---------|-----------|-----------------------|----------------------------------|--------------------------|--|-----------|
| ୨୭ | ୬୮ | ୪୮୯ | ୦.୧୫୦ | ୦.୧୫୦ | ବା.ସା | ଦେବୀ ନାଥ, ଜଗଦୀଶ ନାଥ, ପି-ଗଙ୍ଗାଧର ନାଥ ବା:ନିକଟୀ | ଗ୍ରାହଣୀ |
| | | ୬୩୩ | ୦.୨୭୦ | ୦.୨୭୦ | ବା.ସା | | |
| | | ୬୩୮ | ୦.୦୮୦ | ୦.୦୮୦ | ବା.ସା | | |
| | | ୬୯୫ | ୦.୨୮୦ | ୦.୨୮୦ | ଆ.ସା | | |
| | | ୪୮୯ | ୦.୩୨୦ | ୦.୩୨୦ | ବା.ସା | | |
| ୨୭ | ୬୭ | ୨୪୬ | ୦.୧୦୦ | ୦.୧୦୦ | ଆ.ସା | ମଦାନେନ ଗଣ୍ଡା, ପି-ବୁଝ ଗଣ୍ଡା, ରୁପି ଗଣ୍ଡା, ସଦାନନ୍ଦ ଗଣ୍ଡା, ସଦାଶିବ ଗଣ୍ଡା, ପି-ବୃନ୍ଦେବ ଗଣ୍ଡା ବା:ନିକଟୀ | ଗଣ୍ଡା |
| ୨୮ | ୮୦ | ୪୮୨ | ୦.୯୨୦ | ୦.୯୨୦ | ବା.ସା | ମୁକୁନ୍ଦ ମୋର, ପି-ସତ୍ୟବାନ ମୋର, ବାଜନ ମୋର, ସା-ସତ୍ୟବାନ ମୋର ବା:ନିକଟୀ | ମୋର |
| ୨୯ | ୮୨ | ୨୦୩/୧୦୨୩ | ୦.୭୪୦ | ୦.୭୪୦ | ଆ.ସା | ବସନ୍ତ କୁମାର ନାଥ, ପୁଣାନ୍ତ କୁମାର ନାଥ, ପ୍ରଶାନ୍ତ କୁମାର ନାଥ, ପି-ଗାମଚନ୍ଦ୍ର ନାଥ | ଗ୍ରାହଣୀ |
| ୩୦ | ୯୦ | ୬୩୪ | ୦.୩୩୦ | ୦.୩୩୦ | ବା.ସା | ସନାତନ ନାଥ, ପି-ଦୁବେରାଜ ନାଥ ବା:ନିକଟୀ | ଗ୍ରାହଣୀ |
| | | ୬୯୨ | ୦.୨୭୦ | ୦.୨୭୦ | ଆ.ସା | | |
| | | ୪୯୧ | ୦.୮୨୦ | ୦.୮୨୦ | ବାହାଲ ପାଣି ୧ ଦୁଇ ଫସଲି | | |
| | | ୪୭୯ | ୦.୯୯୦ | ୦.୯୯୦ | ବାହାଲ ପାଣି ୧ ଦୁଇ ଫସଲି | | |
| ୩୧ | ୯୨ | ୬୩୬ | ୦.୨୩୦ | ୦.୨୩୦ | ବା.ସା | ଶରତ ଚନ୍ଦ୍ର ନାଥ, ଗୋବିନ୍ଦ ଚନ୍ଦ୍ର ନାଥ, ପି-ଚକ୍ରଧର ନାଥ ନିକଟୀ | ଗ୍ରାହଣୀ |
| ୩୨ | ୯୯ | ୪୭୭ | ୦.୪୭୦ | ୦.୪୭୦ | ବା.ସା-୨ | ହେମବତୀ ନାୟକ, ସ୍ୱା-ପଦ୍ମଲୋଚନ ନାୟକ, ତାରାବତୀ ନେତା, ସ୍ୱା-ଦୁର୍ଭରାଜ ନେତା, ପାର୍ବତୀ ପାଉଲେ, ସ୍ୱା-ପଶୁ ପାଉଲେ | ଗଣ୍ଡା |
| ୩୩ | ୧୦୦ | ୫୦୩ | ୧.୦୭୦ | ୧.୦୭୦ | ଆ.ସା | ସନାତନ ଧରୁଆ, ଶ୍ରୀରାମ ଧରୁଆ, ପି-ଧୂବେଇ ଧରୁଆ ବା:ନିକଟୀ ସ୍ୱ:ଗ୍ରାମଦେବୀ ପୂଜା ପାଇଁ ମାଟି | ଗଣ୍ଡା |
| | | ୫୫୩ | ୦.୦୫୦ | ୦.୦୫୦ | ଆ.ସା | | |
| | | ୫୫୧ | ୦.୧୨୦ | ୦.୧୨୦ | ଆ.ସା | | |
| ୩୪ | ୯୯/୨ | ୫୫୨ | ୦.୩୫୦ | ୦.୩୫୦ | ଆ.ସା | ପଲ୍ଲବ କିସାନ, ପି-ଖରୋଶୁର କିସାନ, ବା-ଚରୋଇକେଲା | କିସାନ |
| ୩୫ | ୯୯/୯ | ୬୨୬ | ୦.୨୦୦ | ୦.୨୦୦ | ବା.ସା | ଗଜପତି ସର, ପି-ଦୁର୍ଯ୍ୟୋଦନ ସର, ବା-ଚରୋଇକେଲା | ଗ୍ରାହଣୀ |
| | | ୫୧୩ | ୦.୩୨୦ | ୦.୩୨୦ | ବା.ସା | | |
| ୩୬ | ୯୯/୧୨ | ୪୮୬/୧୧୬୩ | ୦.୦୩୦ | ୦.୦୩୦ | ଆ.ସା | ନୟନ ପ୍ରଧାନ, ନୁନୁ ପ୍ରଧାନ, ପି-ଲକ୍ଷ୍ମଣ ପ୍ରଧାନ, ବା- ଦୁର୍ଗିପାଲି ବା:ନିକଟୀ | କିସାନ |
| | | ୪୮୬/୧୧୬୪ | ୦.୨୫୦ | ୦.୨୫୦ | ଆ.ସା | | |
| | | ୫୦୪/୧୧୬୫ | ୦.୨୦୦ | ୦.୨୦୦ | ଆ.ସା | | |
| | | ୬୨୮/୧୧୬୬ | ୦.୨୭୦ | ୦.୨୭୦ | ବେ.ସା | | |
| | | ୬୨୯/୧୧୬୭ | ୦.୨୭୦ | ୦.୨୭୦ | ବା.ସା | | |
| ୩୭ | ୯୯/୧୩ | ୪୮୬ | ୦.୦୨୦ | ୦.୦୨୦ | ଆ.ସା | ସତ୍ୟା ପ୍ରଧାନ, ନିତିଆ ପ୍ରଧାନ, ଦୁର୍ଗିଆ ପ୍ରଧାନ, ପି- ଲକ୍ଷ୍ମଣ ପ୍ରଧାନ, ବା-ଦୁର୍ଗିପାଲି | କିସାନ |
| | | ୬୨୮/୧୧୬୮ | ୦.୨୭୦ | ୦.୨୭୦ | ବେ.ସା | | |
| | | ୬୨୯/୧୧୬୯ | ୦.୨୭୦ | ୦.୨୭୦ | ବା.ସା | | |
| | | ୪୮୬ | ୦.୨୫୦ | ୦.୨୫୦ | ଆ.ସା | | |
| ୩୮ | ୯୯/୧୮ | ୫୨୧ | ୧.୩୮୦ | ୧.୩୮୦ | ମା.ସା | ମନବୋଧ ପାଣିଗ୍ରାହୀ, ପି-ଉପେନ୍ଦ୍ର ପାଣିଗ୍ରାହୀ ବା:ନିକଟୀ | ଗ୍ରାହଣୀ |
| | | ୫୨୫ | ୦.୩୮୦ | ୦.୩୮୦ | ଆ.ସା | | |
| | | ୫୨୬ | ୦.୩୧୦ | ୦.୩୧୦ | ବେ.ସା | | |
| | | ୫୨୮ | ୦.୪୫୦ | ୦.୪୫୦ | ବା.ସା | | |



Land Acquisition Officer
 BHARSUGUDA

| କ୍ର.ନଂ | ଖାତା ନଂ | ପୃଷ୍ଠା ନଂ. | ମୋଟ ରକମ (ଏକରରେ) | ଅଧିକୃତ ଦେଉଥିବା ରକମ (ଏକରରେ) | କ୍ଷେପ | ଶୁଣି ମାଲିକଙ୍କ ନାମ | କାର୍ତ୍ତି |
|--------|---------|------------|-----------------|----------------------------|--------|--|-----------|
| ୩୯ | ୯୯/୨୧ | ୨୨୭ | ୦.୩୮୦ | ୦.୩୮୦ | ଆ.ସା | ସମାଜନ ପ୍ରଧାନ, ପି-ଧନେଶ୍ୱର ପ୍ରଧାନ, ପ୍ରଦନ କିସାନ, ପି-ପରଶାନ୍ତ କିସାନ, ବା-ପୁଲଗାଝୁଡ଼ା | କିସାନ |
| | | ୨୨୮ | ୦.୧୧୦ | ୦.୧୧୦ | ରେ.ସା | | |
| | | ୨୨୯ | ୧.୩୪୦ | ୧.୩୪୦ | ବା.ସା | | |
| | | ୫୦୭ | ୦.୦୪୦ | ୦.୦୪୦ | ଆ.ସା | | |
| | | ୫୦୮ | ୦.୧୯୦ | ୦.୧୯୦ | ବା.ସା | | |
| ୪୦ | ୯୯/୩୩୫ | ୫୦୧/୧୨୪୧ | ୧.୦୨୦ | ୧.୦୨୦ | ଆ.ସା | ସରୋଜିନୀ ମହାନ୍ତି, ସା-ଗୋଲନ ଚନ୍ଦ୍ର ମହାନ୍ତି, ବା-ମଙ୍ଗଳ କୋର, ଝା-ରଘୁଗୁଡ଼ା | କରଣୀ |
| ୪୧ | ୯୯/୨୪ | ୨୩୩/୧୨୮୦ | ୦.୧୮୦ | ୦.୧୮୦ | ବା.ସା | କଲରାମ ଭର୍ଷା, ପି-ଅବତାର ଭର୍ଷା, ବା-ଖେରୁଆଳ | ଗୌଡ଼ |
| | | ୨୩୮/୧୨୮୧ | ୦.୧୦୦ | ୦.୧୦୦ | ବା.ସା | | |
| ୪୨ | ୯୯/୨୨ | ୨୯୪/୧୩୦୩ | ୦.୨୫୦ | ୦.୨୫୦ | ଆ.ସା | ରଞ୍ଜୁ ରାମ ଭର୍ଷା, ପି-ଅବତାର ଭର୍ଷା, ବା-ଖେରୁଆଳ (କଟାଟିକରା) | ଗୌଡ଼ |
| | | ୪୮୧/୧୩୦୧ | ୦.୩୨୦ | ୦.୩୨୦ | ବା.ସା | | |
| | | ୪୮୯/୧୩୦୨ | ୦.୧୧୦ | ୦.୧୧୦ | ବା.ସା | | |
| ୪୩ | ୯୯/୨୪ | ୫୪୩ | ୦.୨୫୦ | ୦.୨୫୦ | ଆ.ସା | ଅମଳି ରବନା, ସା: ଗଙ୍ଗାଧର ରବନା, ଭିଲେଶ୍ୱର ରବନା, ଦିଲିପ ରବନା, ସରସ୍ୱତୀ ରବନା, ପି-ଗଙ୍ଗାଧର ରବନା, ବା: ଗୌଡ଼, ବା: ନିକଟା | ଗୌଡ଼ |
| ୪୪ | ୯୯/୮୫ | ୪୭୨/୧୩୧୩ | ୦.୧୧୦ | ୦.୧୧୦ | ରେ.ସା | ନିତ୍ୟାନନ୍ଦ ଧରୁଆ, ପି-ଗୌଡ଼େମ ଧରୁଆ ବା:ନିକଟା | ଗଣ୍ଡ |
| ୪୫ | ୯୯/୧୦୬ | ୪୯୩ | ୦.୩୯୦ | ୦.୩୯୦ | ଘରବାରି | ପୁରୀମା ଦାଶ, ସା- ମନୋରଞ୍ଜନ ଦାଶ, ବା- ଚେଲେନ୍ଦ୍ରାଳି, ଆ: ବ୍ରଜରାଜକର | ବ୍ରାହ୍ମଣୀ |
| | | ୪୯୭ | ୩.୩୪୦ | ୩.୩୪୦ | ଘରବାରି | | |
| ୪୬ | ୯୯/୧୧୯ | ୫୦୦ | ୧.୧୪୦ | ୧.୧୪୦ | ଘରବାରି | କହ୍ନୁୟାଲାଇ ଲୋଧା, ପି-ସାଗରାମ ଲୋଧା, ବା- ସରବାହାଲ ଚୋଡ଼, ରାଜେନ୍ଦ୍ର କୁମାର ଅଗ୍ରୱାଲ, ପି- ହରଦେବ ଦାସ ଅଗ୍ରୱାଲ, ବା-ମାରାଡ଼ିପଡ଼ା, ଝା-ରଘୁଗୁଡ଼ା | ବୈଦ୍ୟ |
| ୪୭ | ୯୯/୧୨୯ | ୫୦୧ | ୧.୦୨୦ | ୧.୦୨୦ | ଆ.ସା | ସରଳା ଦେବୀ ବୋଦିଆ, ସା: ପୁରୀସ ବୋଦିଆ, ବା- ମାରାଡ଼ିପଡ଼ା, କି-ଝା-ରଘୁଗୁଡ଼ା | ବଣିଆ |
| ୪୮ | ୯୯/୧୩୬ | ୪୮୮ | ୦.୦୮୦ | ୦.୦୮୦ | ଆ.ସା | ଅରୁଣା ସିଂହ, ଉପି ଶର୍ମା, ସା: ଅଜୁନ ସିଂହ, ଓସେନ ସିଂହ ପି: ଅଜୁନ ସିଂହ ବା-ମୋନ୍ ଗୋଡ଼, ବ୍ରଜରାଜକର | ରାଜପୁତ |
| ୪୯ | ୯୯/୧୩୬ | ୨୯୪ | ୦.୨୫୦ | ୦.୨୫୦ | ଘରବାରି | ଆଶିଷ ଅଗ୍ରୱାଲ, ପି-ଅଶୋକ କୁମାର ଅଗ୍ରୱାଲ, ବା- ସତ୍ରିକ ଲନ, ରାସୀ ଗୋଡ଼, ରାଉରକେଲା | ବଣିଆ |
| ୫୦ | ୯୯/୧୫୪ | ୫୦୨/୧୩୫୪ | ୦.୨୦୦ | ୦.୨୦୦ | ଘରବାରି | ତ୍ରିଲୋଚନ ରୋହିଦାସ, ପି-ଗୁଲୁ ଗୋହିଦାସ ବା:ନିକଟା | ମୋର |

[Signature]

[Signature]

[Signature]

Land Acquisition Officer
 IHARSUGUDA

| କ୍ର.ନଂ | ଖାତା ନଂ | ପୃଷ୍ଠା ନଂ. | ମୋଟ ରଜତା (ଏକରରେ) | ଅଧିକୃତ ହେଉଥିବା ରଜତା (ଏକରରେ) | କିସମ | ଭୂମି ମାଲିକଙ୍କ ନାମ | କାର୍ତ୍ତି |
|---------|---------|------------|---------------------|--------------------------------|--------|---|----------|
| ୫୧ | ୯୯/୧୭୪ | ୪୯୮ | ୦.୩୦୦ | ୦.୩୦୦ | ବା.ସା | ଧନେଶ କୁମାର ବିହାରୀ, ପି-ଜାଣାବାମ ବିହାରୀ, ବା- ମାରାପୁରପଡ଼ା, ଝାରସୁଗୁଡ଼ା | ବଣିଆ |
| ୫୨ | ୯୯/୧୮୮ | ୫୩୪/୧୩୭୨ | ୦.୧୦୦ | ୦.୧୦୦ | ବା.ସା | ଜନାର୍ଦ୍ଦନ ନାୟକ, ସଂକୀର୍ତ୍ତନ ନାୟକ, ପି-ଅର୍ଚ୍ଚନା ନାୟକ, ବା-ଠେଲକୋଲୋଇ | କେତକୀ |
| ୫୩ | ୯୯/୨୦୮ | ୬୪୦/୧୩୮୩ | ୦.୦୯୦ | ୦.୦୯୦ | ଘରବାରି | ଶିବନନ୍ଦ ପ୍ରଧାନ, ପି-ଜ୍ୟୋତିକୁ କୁମାର ପ୍ରଧାନ, ବା- ପଥୁରିଆ, ପିଏସ୍-ବେଦାଗୋଲ, ଜି-ଅମଳପୁର, ହା:ନି:- କେତକୀ କଲୋନି, ଝାରସୁଗୁଡ଼ା | ବସା |
| ୫୪ | ୯୯/୨୦୯ | ୬୪୦ | ୦.୦୫୦ | ୦.୦୫୦ | ଘରବାରି | ସୁପ୍ରୀତି ଦିସାଡ, ସା-ମନୋଜ କୁମାର ଦିସାଡ, ବା- କୁକୁରଜୟା, ଝାରସୁଗୁଡ଼ା | ପ୍ରାୟତଃ |
| ସର୍ବମୋଟ | ୫୪ | ୧୧୦ | ୪୩.୦୯୦ | ୪୨.୯୭୦ | | | |

[Handwritten Signature]

[Handwritten Signature]

[Handwritten Signature]

[Handwritten Signature]
Land Acquisition Officer
 JHARSUGUDA

| DETAILS OF GOVT. LAND LEASED OUT / TO BE LEASED OUT TO NLC INDIA LIMITED FOR R&R SITE | | | | | | | | |
|---|-------|--------------|---------------|-------------------------------|----------------------------|--------|----------------------|-------|
| Sl. No. | Mouza | Khata No. | Plot No. | Total area of the plot in Ac. | Area to be acquired in Ac. | Kisam | Recorded tenant | Caste |
| 1 | Hirma | 252 (AJA) | 1213 | 13.64 | 6.74 | Patit | Government of Odisha | |
| 2 | | | 1328 | 3.22 | 3.22 | | | |
| 3 | | 1332 | 0.60 | 0.60 | | | | |
| 4 | | 1333 | 23.52 | 22.94 | | | | |
| 5 | | 1440 | 3.32 | 2.60 | | | | |
| 6 | | 1459 | 3.10 | 3.00 | | | | |
| 7 | | 1644 | 7.93 | 7.93 | | | | |
| 8 | | 1698 | 0.48 | 0.48 | | | | |
| 9 | | 1708 | 8.58 | 8.38 | | | | |
| 10 | | 1796 | 4.18 | 4.18 | | | | |
| 11 | | 1798 | 8.56 | 2.56 | | | | |
| 12 | | 1799 | 2.85 | 2.55 | | | | |
| 13 | | 2490 | 13.52 | 11.52 | | | | |
| 14 | | 1439/2878 | 2.76 | 2.76 | | | | |
| 15 | | 1439/2879 | 3.80 | 3.80 | | | | |
| 16 | | 250 (Rakhit) | 1801 | 22.65 | 20.95 | Gocher | | |
| | | Total | 122.71 | 104.21 | | | | |


 19/2/2023
 Project Director, R & R
 Collectorate, Jharsuguda